



**КОМИТЕТ ИМУЩЕСТВЕННЫХ ОТНОШЕНИЙ  
АДМИНИСТРАЦИИ ПЕРМСКОГО МУНИЦИПАЛЬНОГО ОКРУГА**

**РЕШЕНИЕ**

о размещении объектов № 1014

Пермский край  
Пермский округ

19.04.2024

Комитет имущественных отношений администрации Пермского муниципального округа разрешает Акционерному обществу «Газпром газораспределение Пермь» (ИНН 5902183841, ОГРН 1025900512670, почтовый адрес: 614000, г. Пермь, ул. Петропавловская, 43)

размещение объекта «Газопровод-ввод до границы земельного участка по адресу: Овражная 9, Бершеть с» (газопровод давлением до 1.2 Мпа, для размещения которого не требуется разрешения на строительство)

на землях государственная собственность на которые не разграничена

на срок 1 год

Местоположение Пермский край, Пермский м.о., с. Бершеть

Приложение: схема предполагаемых к использованию земель или части земельного участка.

Особые условия использования:

- 1) При размещении газопровода учесть параметры ширины проезда улично-дорожной сети, во избежание сужения полосы отвода дороги.
- 2) При условии получения разрешения на производство земляных работ.

Заместитель председателя комитета



М.В. Королева

(подпись, печать)

**Схема предполагаемых к использованию земель или части земельного участка**

Объект: "Газопровод-ввод до границы земельного участка по адресу: Овражная 9, Бершеть с"


Местоположение: Пермский край, Пермский м.о., с. Бершеть

Площадь земель или части земельного участка, кв.м.: 900

Категория земель: земли населённых пунктов

Вид разрешенного использования земельного участка: отсутствует

Обозначение характерных точек границ №	Координаты (МСК -59)		Обозначение характерных точек границ №	Координаты (МСК -59)		Обозначение характерных точек границ №	Координаты (МСК -59)		
	X	Y		X	Y		X	Y	
	<b>ЗУ1</b>						11	487909.13	2239560.55
1	487962.58	2239574.17	6	487931.56	2239562.32	12	487893.15	2239559.60	
2	487962.75	2239571.65	7	487927.46	2239561.83	13	487893.18	2239572.97	
3	487992.99	2239571.19	8	487913.49	2239561.11	14	487903.87	2239572.95	
4	487992.85	2239565.62	9	487913.24	2239564.76	15	487932.57	2239572.88	
5	487965.19	2239566.33	10	487908.70	2239564.30	1	487962.58	2239574.17	

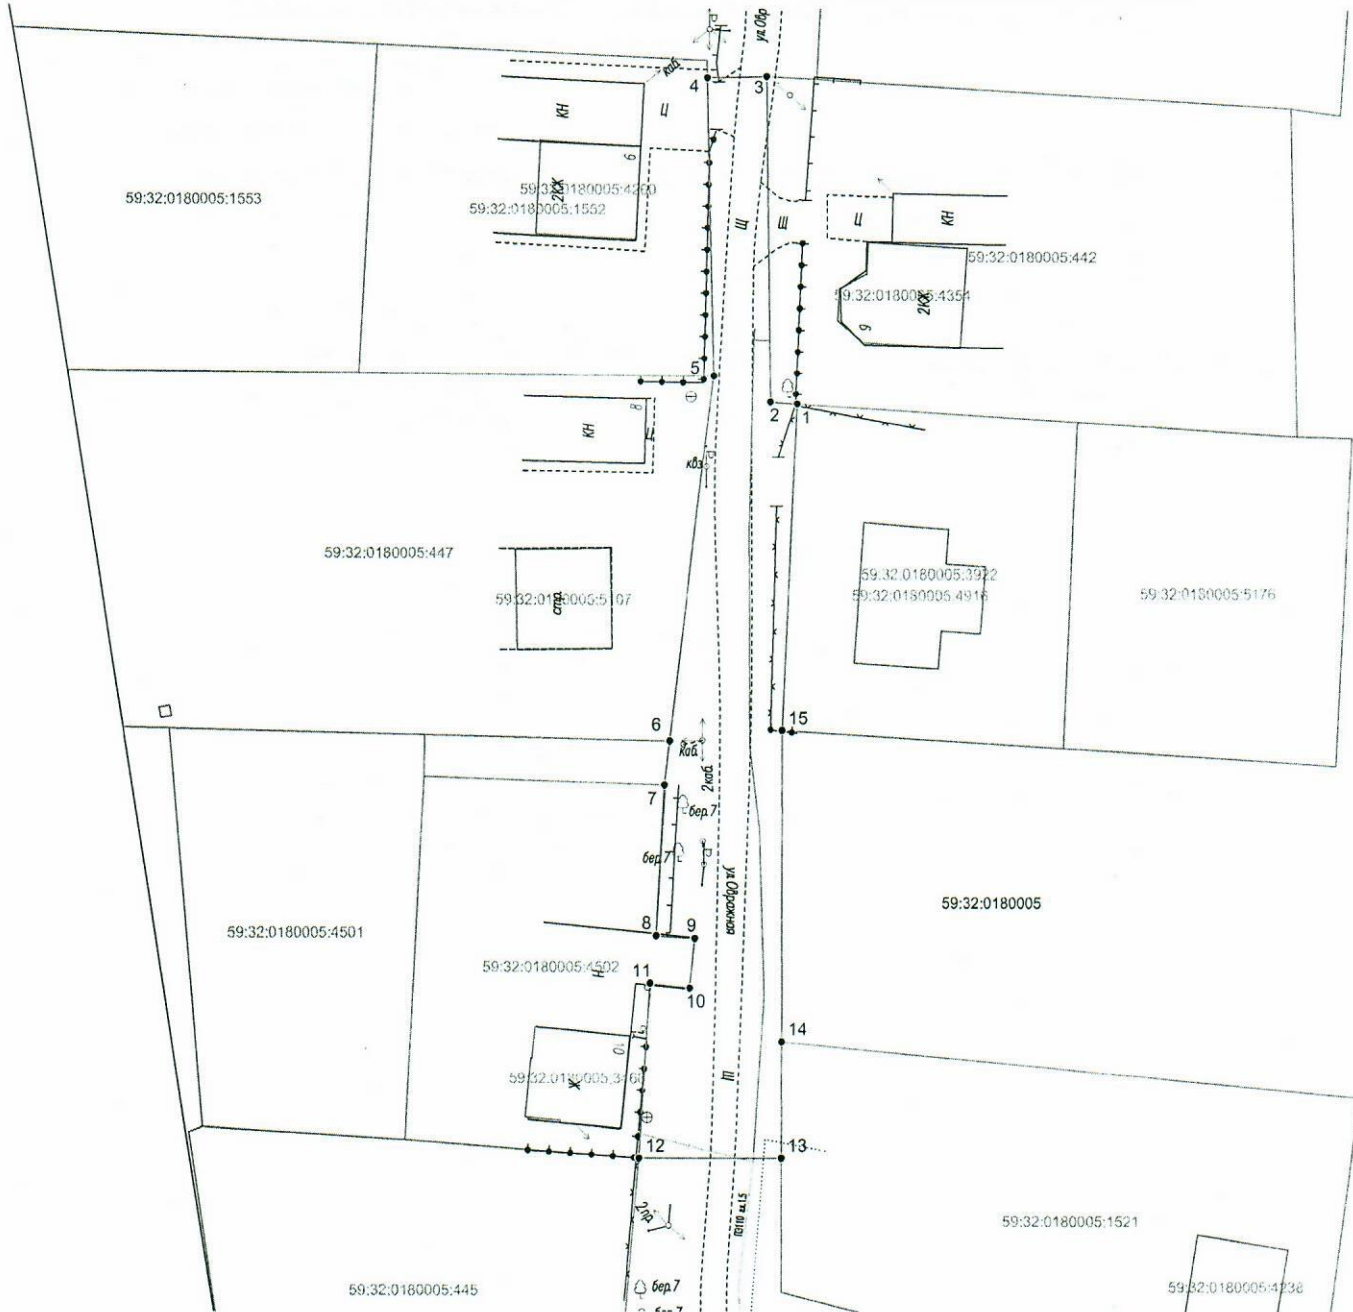


Масштаб 1:500

Условные обозначения:

- 1 — 2 — граница предполагаемых к использованию земель или части земельного участка
- граница земельного участка ранее учтенного в ЕГРН
- граница кадастрового квартала
- 59:32:0180005 — кадастровый номер квартала
- 59:32:0180005:442 — кадастровый номер земельного участка в кадастровом квартале
- граница объекта капитального строительства
- проектируемый газопровод
- существующий газопровод

**Описание границ смежных землепользователей:**  
 от т.3 до т.4, от т.6 до т.7, от т.12 до т.13, от т.14 до т.15 - земли неразграниченной государственной (муниципальной) собственности;  
 от т.1 до т.3 - 59:32:0180005:442;  
 от т.4 до т.5 - 59:32:0180005:1552;  
 от т.5 до т.6 - 59:32:0180005:447;  
 от т.7 до т.12 - 59:32:0180005:4502;  
 от т.13 до т.14 - 59:32:0180005:1521;  
 от т.15 до т.1 - 59:32:0180005:3922.

Заявитель  Косачев О.В., по доверенности  
 (подпись, расшифровка подписи) № 2060 от 08.12.2023  
 МП Верно