



**КОМИТЕТ ИМУЩЕСТВЕННЫХ ОТНОШЕНИЙ
АДМИНИСТРАЦИИ ПЕРМСКОГО МУНИЦИПАЛЬНОГО ОКРУГА**

РЕШЕНИЕ

о размещении объектов № 1016

Пермский край
Пермский округ

19.04.2024

Комитет имущественных отношений администрации Пермского муниципального округа разрешает Акционерному обществу «Газпром газораспределение Пермь» (ИНН 5902183841, ОГРН 1025900512670, почтовый адрес: 614000, г. Пермь, ул. Петропавловская, 43)

размещение объекта «Газопровод-ввод до границы земельного участка по адресу: ул Овражная 14, Бершеть с» (газопровод давлением до 1.2 Мпа, для размещения которого не требуется разрешения на строительство)

на землях государственная собственность на которые не разграничена

на срок 1 год

Местоположение Пермский край, Пермский м.о., с. Бершеть

Приложение: схема предполагаемых к использованию земель или части земельного участка.

Особые условия использования:

- 1) При размещении газопровода учесть параметры ширины проезда улично-дорожной сети, во избежание сужения полосы отвода дороги.
- 2) При условии получения разрешения на производство земляных работ.

Заместитель председателя комитета



М.В. Королева

Схема предполагаемых к использованию земель или части земельного участка

Объект: "Газопровод-ввод до границы земельного участка по адресу: ул Овражная 14, Бершеть с"


Местоположение: Пермский край, Пермский м.о.,с. Бершеть

Площадь земель или части земельного участка, кв.м.: 577

Категория земель: земли населённых пунктов

Вид разрешенного использования земельного участка: отсутствует

| Обозначение характерных точек границ | Координаты (МСК -59) | | Обозначение характерных точек границ | Координаты (МСК -59) | |
|--|----------------------|------------|--|----------------------|------------|
| | X | Y | | X | Y |
| № | | | № | | |
| | ЗУ1 | | 5 | 488065.50 | 2239648.24 |
| 1 | 488096.02 | 2239649.70 | 6 | 488066.54 | 2239628.85 |
| 2 | 488093.31 | 2239649.24 | 7 | 488079.83 | 2239629.57 |
| 3 | 488089.79 | 2239649.08 | 8 | 488096.15 | 2239630.45 |
| 4 | 488084.65 | 2239649.01 | 1 | 488096.02 | 2239649.70 |

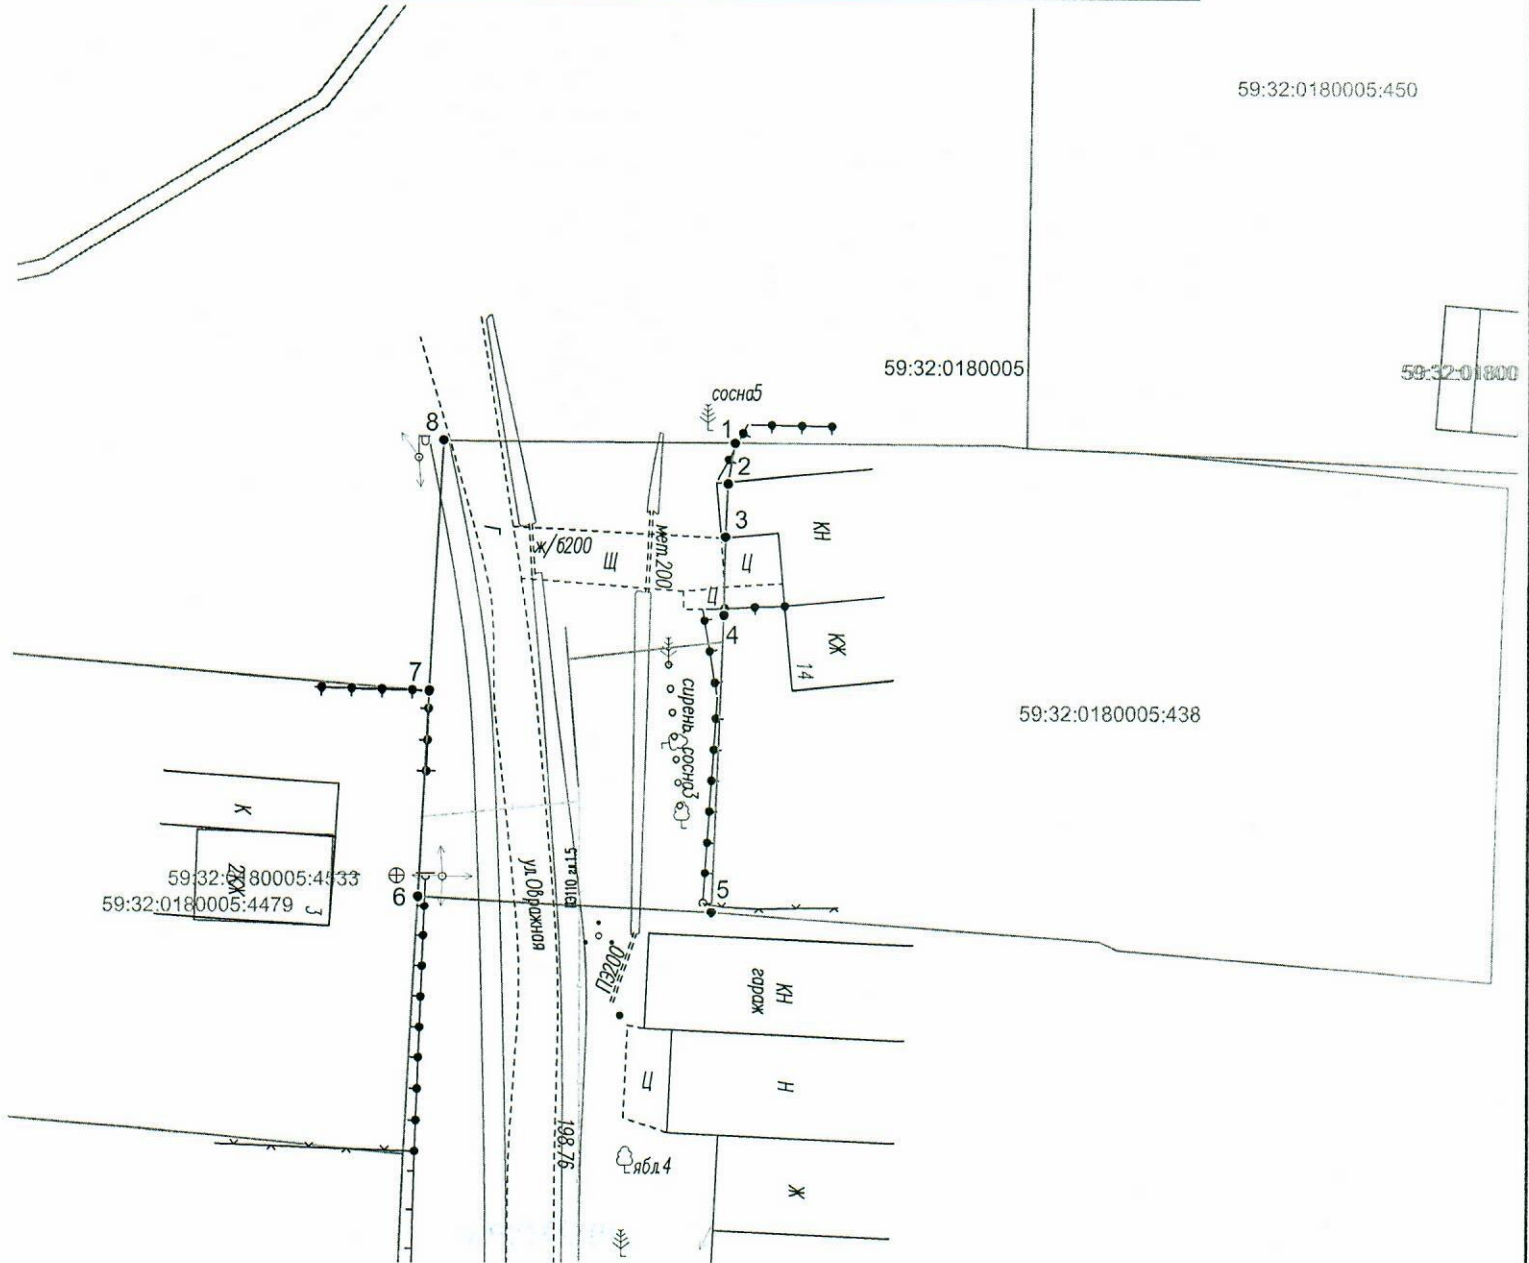

Условные обозначения:

- граница предполагаемых к использованию земель или части земельного участка
- граница земельного участка ранее учтенного в ЕГРН
- граница кадастрового квартала
- 59:32:0180005 - кадастровый номер квартала
- 59:32:0180005:438 - кадастровый номер земельного участка в кадастровом квартале
- граница объекта капитального строительства
- проектируемый газопровод
- существующий газопровод

Описание границ смежных землепользователей:

от т.5 до т.6, от т.7 до т.1 - земли неразграниченной государственной (муниципальной) собственности;
от т.1 до т.5 - 59:32:0180005:438;
от т.6 до т.7 - 59:32:0180005:4479.

Заявитель Косачев О.В., по доверенности
 (подпись, расшифровка подписи) № 2060 от 08.12.2023
 МП Верно
 (для юридических лиц и ИП)