



**КОМИТЕТ ИМУЩЕСТВЕННЫХ ОТНОШЕНИЙ
АДМИНИСТРАЦИИ ПЕРМСКОГО МУНИЦИПАЛЬНОГО ОКРУГА**

РЕШЕНИЕ

о размещении объектов № 1017

Пермский край
Пермский округ

19.04.2024

Комитет имущественных отношений администрации Пермского муниципального округа разрешает Акционерному обществу «Газпром газораспределение Пермь» (ИНН 5902183841, ОГРН 1025900512670, почтовый адрес: 614000, г. Пермь, ул. Петропавловская, 43)

размещение объекта «Газопровод-ввод до границы земельного участка по адресу: Овражная 18, Бершеть с» (газопровод давлением до 1.2 Мпа, для размещения которого не требуется разрешения на строительство)

на землях государственная собственность на которые не разграничена

на срок 1 год

Местоположение Пермский край, Пермский м.о., с. Бершеть

Приложение: схема предполагаемых к использованию земель или части земельного участка.

Особые условия использования:

- 1) При размещении газопровода учесть параметры ширины проезда улично-дорожной сети, во избежание сужения полосы отвода дороги.
- 2) При условии получения разрешения на производство земляных работ.


Заместитель председателя комитета



М.В. Королева

Схема предполагаемых к использованию земель или части земельного участка

Объект: "Газопровод-ввод до границы земельного участка по адресу: Овражная 18, Бершеть с"
 Местоположение: Пермский край, Пермский м.о., с. Бершеть
 Площадь земель или части земельного участка, кв.м.: 1955
 Категория земель: земли населённых пунктов
 Вид разрешенного использования земельного участка: отсутствует

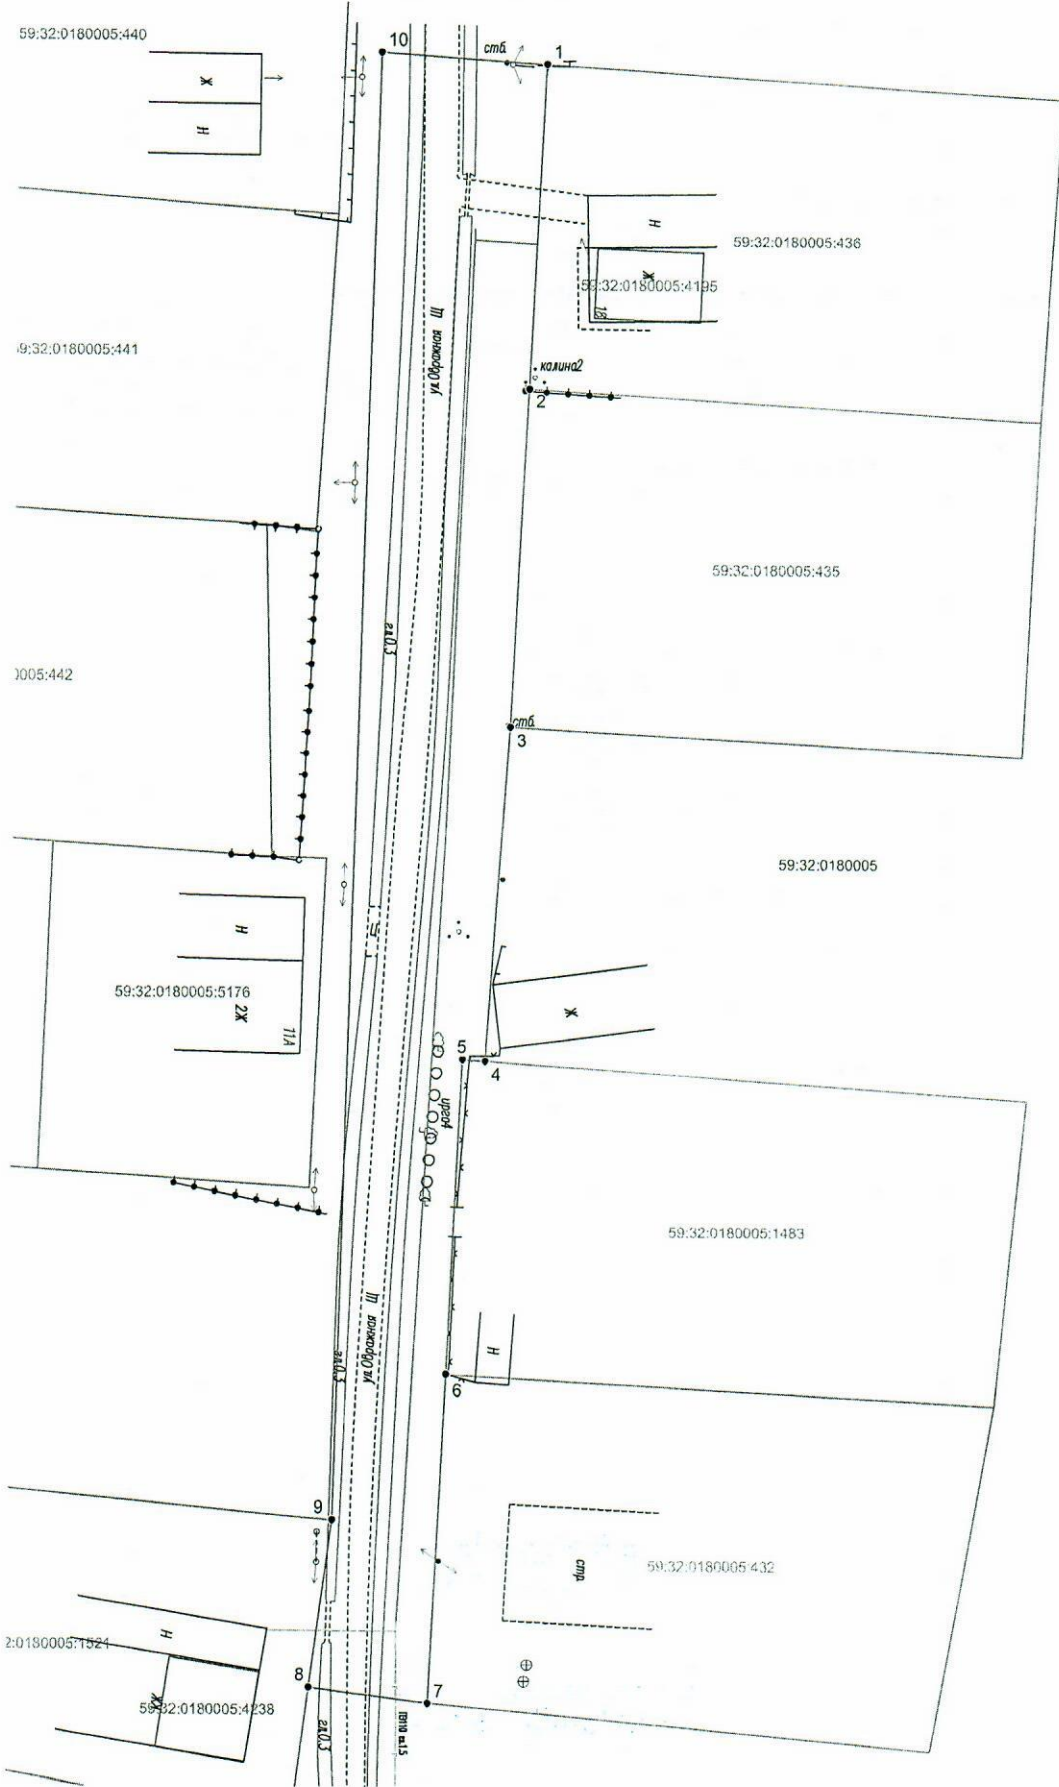

Обозначение характерных точек границ №	Координаты (МСК -59)	
	X	Y
ЗУ 1		
1	488034.43	2239646.19
2	488003.23	2239644.78
3	487971.87	2239643.25
4	487941.06	2239641.15
5	487941.20	2239639.03
6	487912.07	2239637.70
7	487881.99	2239636.28
8	487883.44	2239625.18
9	487898.91	2239627.20
10	488035.42	2239630.79
1	488034.43	2239646.19

Описание границ смежных землепользователей:
 от т.3 до т.4, от т.7 до т.8, от т.9 до т.1 - земли
 неразграниченной государственной (муниципальной)
 собственности;
 от т.1 до т.2 - 59:32:0180005:436;
 от т.2 до т.3 - 59:32:0180005:435;
 от т.4 до т.6 - 59:32:0180005:1483;
 от т.6 до т.7 - 59:32:0180005:432;
 от т.8 до т.9 - 59:32:0180005:1521.

- Условные обозначения:
- — граница предполагаемых к использованию земель или части земельного участка
 - — граница земельного участка ранее учтенного в ЕГРН
 - — граница кадастрового квартала
 - 59:32:0180005 — кадастровый номер квартала
 - 59:32:0180005:436 — кадастровый номер земельного участка в кадастровом квартале
 - — граница объекта капитального строительства
 - — проектируемый газопровод
 - — существующий газопровод

Масштаб 1:500

Заявитель  Косачев О.В., по доверенности
 (подпись, расшифровка подписи) № 2060 от 08.12.2023
 МП Верно
Скачать документ или в PDF