



**КОМИТЕТ ИМУЩЕСТВЕННЫХ ОТНОШЕНИЙ  
АДМИНИСТРАЦИИ ПЕРМСКОГО МУНИЦИПАЛЬНОГО ОКРУГА**

**РЕШЕНИЕ**

о размещении объектов № 1027

Пермский край  
Пермский округ

22.04.2024

Комитет имущественных отношений администрации Пермского муниципального округа разрешает Акционерному обществу «Газпром газораспределение Пермь» (ИНН 5902183841, ОГРН 1025900512670, почтовый адрес: 614000, г. Пермь, ул. Петропавловская, 43)

размещение объекта «Газопровод давлением до 1,2 Мпа, для размещения которого не требуется разрешения на строительство»

на землях государственная собственность на которые не разграничена

на срок 1 год

Местоположение: расположенных по адресу: Пермский край, м.о. Пермский, д. Козыбаево, к уч. с кад. 59:32:0950001:243

Приложение: схема предполагаемых к использованию земель или части земельного участка.

Особые условия использования:

1) При размещении газопровода учесть параметры ширины проезда улично-дорожной сети, во избежание сужения полосы отвода дороги.

2) При условии получения разрешения на производство земляных работ.

Заместитель председателя комитета



(подпись, печать)

М.В. Королева



## Схема предполагаемых к использованию земель или части земельного участка

Объект: Газопровод давлением до 1,2 Мпа, для размещения которого не требуется разрешения на строительство

Местоположение: расположенных по адресу: Пермский край, м.о. Пермский,  
д. Козыбасво, к уч. с кад.59:32:0950001:243

Каталог координат, м

Площадь земель или части земельного участка, кв.м.: 3222

Категория земель: земли населенных пунктов

Вид разрешенного использования: -

Описание границ смежных землепользователей:

От точки н1 до точки н3 - земельный участок с кадастровым номером 59:32:0950001:243

От точки н3 до точки н4 - земельный участок с кадастровым номером 59:32:3960006:86

От точки н4 до точки н5 - земельный участок с кадастровым номером 59:32:0950001:236

От точки н5 до точки н7 - земельный участок с кадастровым номером 59:32:0950001:224

От точки н7 до точки н8 - земельный участок с кадастровым номером 59:32:3960006:7624

От точки н8 до точки н10 - земельный участок с кадастровым номером 59:32:3960006:5030

От точки н10 до точки н11 - земли общего пользования

От точки н11 до точки н1 - земельный участок с кадастровым номером 59:32:0000000:15781

№ точки границы	X	Y
н1	498840.74	2232467.66
н2	498852.01	2232491.75
н3	498855.02	2232490.62
н4	498876.33	2232537.96
н5	498901.99	2232588.72
н6	498928.34	2232640.84
н7	498934.25	2232637.53
н8	498938.67	2232646.16
н9	498932.67	2232649.40
н10	498934.67	2232653.46
н11	498933.26	2232654.21
н12	498921.24	2232660.63
н13	498827.91	2232474.53
н1	498840.74	2232467.66

### Условные обозначения:

:243

- границы и номер земельного участка, сведения о которых внесены в ЕГРН

:7616

- границы и номер объекта капитального строительства, сведения о которых внесены в ЕГРН

- предполагаемый участок земель, на которых планируется размещение объекта

59:32-6.4917

- зоны с особыми условиями использования территории, сведения о которых внесены в ЕГРН

:ЗУ1


- обозначение запрашиваемого земельного участка

• н1

- характерная точка границ земель или части земельного участка

59:32:3960006 - номер кадастрового квартала

— - граница кадастрового квартала

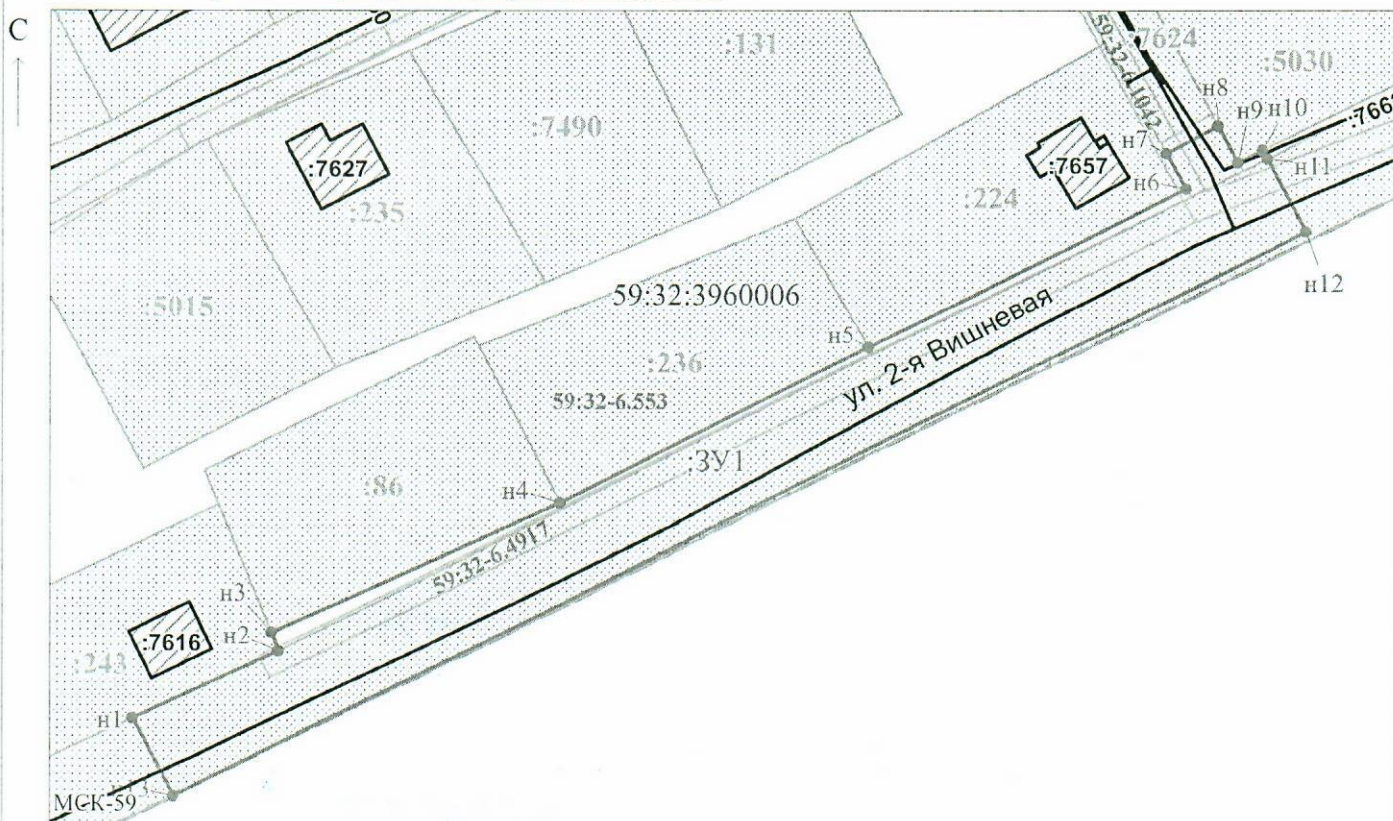

Масштаб 1:1200

Заявитель: \_\_\_\_\_ / Егошина И.В.

МП

(подпись, расшифровка подписи)

(для юридических лиц

и индивидуальных предпринимателей)