



**КОМИТЕТ ИМУЩЕСТВЕННЫХ ОТНОШЕНИЙ
АДМИНИСТРАЦИИ ПЕРМСКОГО МУНИЦИПАЛЬНОГО ОКРУГА**

РЕШЕНИЕ

о размещении объектов № 1028

Пермский край
Пермский округ

22.04.2024

Комитет имущественных отношений администрации Пермского муниципального округа разрешает Акционерному обществу «Газпром газораспределение Пермь» (ИНН 5902183841, ОГРН 1025900512670, почтовый адрес: 614000, г. Пермь, ул. Петропавловская, 43)

размещение объекта «Газопровод давлением до 1,2 Мпа, для размещения которого не требуется разрешения на строительство»

на землях муниципальной собственности

на срок 1 год

Местоположение: расположенных по адресу: Пермский край, м.о. Пермский, д. Козыбаево, ул. 1-я Вишневая, к дому 10

Приложение: схема предполагаемых к использованию земель или части земельного участка.

Особые условия использования:

- 1) При размещении газопровода учесть параметры ширины проезда улично-дорожной сети, во избежание сужения полосы отвода дороги.
- 2) При условии получения разрешения на производство земляных работ.

Заместитель председателя комитета



М.В. Королева

(подпись, печать)

Схема предполагаемых к использованию земель или части земельного участка

Объект: Газопровод давлением до 1.2 Мпа, для размещения которого не требуется разрешения на строительство

Местоположение: расположенных по адресу: Пермский край, м.о. Пермский, д. Козыбаево, ул. 1-я Вишневая, к дому 10

Площадь земель или части земельного участка, кв.м.: 896

Категория земель: земли населенных пунктов

Вид разрешенного использования: -

Описание границ смежных землепользователей:

От точки н1 до точки н2 - земельный участок с кадастровым номером 59:32:0950001:502

От точки н2 до точки н4 - земельный участок с кадастровым номером 59:32:0950001:671

От точки н4 до точки н6 - земельный участок с кадастровым номером 59:32:0950001:489

От точки н6 до точки н7 - земельный участок с кадастровым номером 59:32:0950001:521

От точки н7 до точки н8 - земельный участок с кадастровым номером 59:32:0950001:649


От точки н8 до точки н1 - земельный участок с кадастровым номером 59:32:0950001:671

Каталог координат, м

№ точки границы	X	Y
н1	499205.41	2232961.34
н2	499215.14	2232956.29
н3	499225.62	2232978.06
н4	499222.78	2232979.53
н5	499222.43	2232978.88
н6	499192.87	2232993.79
н7	499164.68	2233008.47
н8	499159.36	2233011.24
н9	499154.87	2233002.13
н10	499211.09	2232973.15
н1	499205.41	2232961.34

Условные обозначения:

- | | | |
|--|---|---|
| <ul style="list-style-type: none"> - предполагаемый участок земель, на которых планируется размещение объекта :502 - границы и номер земельного участка, сведения о которых внесены в ЕГРН :702 - границы и номер объекта капитального строительства, сведения о которых внесены в ЕГРН - граница кадастрового квартала | <ul style="list-style-type: none"> 59:32-6.6801 - зоны с особыми условиями использования территории, сведения о которых внесены в ЕГРН :3У1 - обозначение запрашиваемого земельного участка н1 - характерная точка границ земель или части земельного участка | <ul style="list-style-type: none"> 59:32:0950001 - номер кадастрового квартала |
|--|---|---|

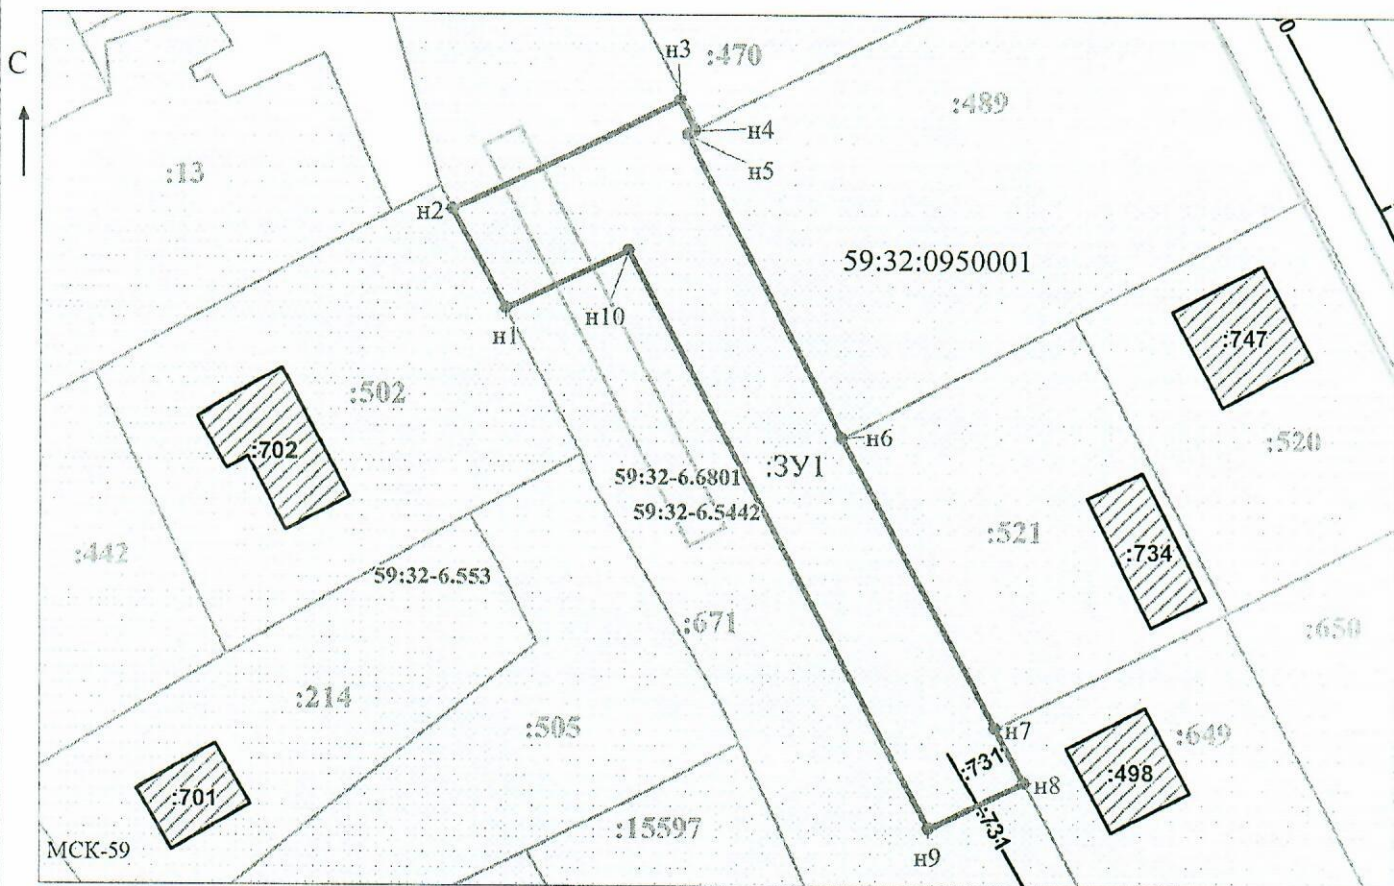

Масштаб 1:700

Заявитель: _____ / Осипова А.Д.
 (подпись, расшифровка подписи)

МП

(для юридических лиц и индивидуальных предпринимателей)