



**КОМИТЕТ ИМУЩЕСТВЕННЫХ ОТНОШЕНИЙ
АДМИНИСТРАЦИИ ПЕРМСКОГО МУНИЦИПАЛЬНОГО ОКРУГА**

РЕШЕНИЕ
о размещении объектов № 1029

Пермский край
Пермский округ

22.04.2024

Комитет имущественных отношений администрации Пермского муниципального округа разрешает Акционерному обществу «Газпром газораспределение Пермь» (ИНН 5902183841, ОГРН 1025900512670, почтовый адрес: 614000, г. Пермь, ул. Петропавловская, 43)

размещение объекта «Газопровод давлением до 1,2 Мпа, для размещения которого не требуется разрешения на строительство»

на землях государственная собственность на которые не разграничена.

на срок 1 год

Местоположение: расположенных по адресу: Пермский край, м.о. Пермский, п. Ферма, ул. Восточная, д. 13

Приложение: схема предполагаемых к использованию земель или части земельного участка.

Особые условия использования:

1) При размещении газопровода учесть параметры ширины проезда улично-дорожной сети, во избежание сужения полосы отвода дороги.

2) При условии получения разрешения на производство земляных работ.

Заместитель председателя комитета



М.В. Королева

(подпись, печать)

Схема предполагаемых к использованию земель или части земельного участка

Объект: Газопровод давлением до 1,2 Мпа, для размещения которого не требуется разрешения на строительство

Местоположение: расположенных по адресу: Пермский край, м.о. Пермский, п. Ферма, ул. Восточная, д. 13

Каталог координат, м

№ точки границы	X	Y
п1	506492.39	2236269.86
п2	506483.86	2236276.79
п3	506481.98	2236274.47
п4	506479.09	2236270.91
п5	506472.17	2236262.36
п6	506471.04	2236260.97
п7	506479.73	2236254.21
п8	506480.72	2236255.43
п9	506487.63	2236263.98
п10	506490.16	2236267.10
п1	506492.39	2236269.86

Площадь земель или части земельного участка, кв.м.: 223

Категория земель: земли населенных пунктов


Вид разрешенного использования: -

Описание границ смежных землепользователей:

- От точки п1 до точки п2 - земельный участок с кадастровым номером 59:32:0370003:5291
- От точки п2 до точки п3 - земли общего пользования
- От точки п3 до точки п4 - земельный участок с кадастровым номером 59:32:0370003:5477
- От точки п4 до точки п5 - земельный участок с кадастровым номером 59:32:0370003:5477, 59:32:0370003:4026
- От точки п5 до точки п8 - земельный участок с кадастровым номером 59:32:0370003:5477
- От точки п8 до точки п9 - земельный участок с кадастровым номером 59:32:0370003:5477, 59:32:0370003:4026
- От точки п9 до точки п10 - земельный участок с кадастровым номером 59:32:0370003:5477
- От точки п10 до точки п1 - земли общего пользования

Условные обозначения:

- | | |
|--|---|
| <ul style="list-style-type: none"> - предполагаемый участок земель, на которых планируется размещение объекта :5291 - границы и номер земельного участка, сведения о которых внесены в ЕГРН :3925 - границы и номер объекта капитального строительства, сведения о которых внесены в ЕГРН - граница кадастрового квартала | <ul style="list-style-type: none"> 59:32-6.553 - зоны с особыми условиями использования территории, сведения о которых внесены в ЕГРН :3У1 - обозначение запрашиваемого земельного участка • п1 - характерная точка границ земель или части земельного участка 59:32:0370003 - номер кадастрового квартала |
|--|---|

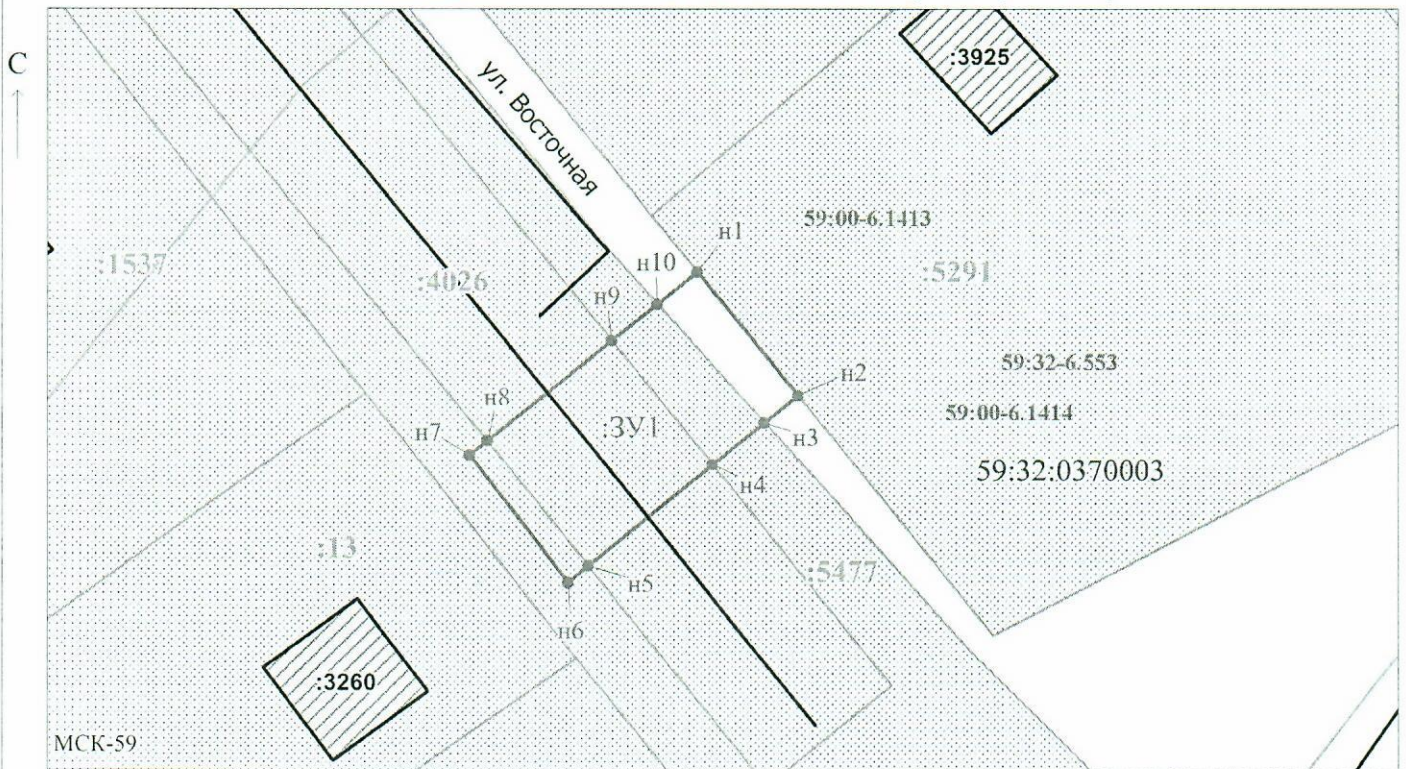

Заявитель: _____ / Егошина И.В.
 МП (подпись, расшифровка подписи)
 (для юридических лиц и индивидуальных предпринимателей)

Масштаб 1:500