



**КОМИТЕТ ИМУЩЕСТВЕННЫХ ОТНОШЕНИЙ  
АДМИНИСТРАЦИИ ПЕРМСКОГО МУНИЦИПАЛЬНОГО ОКРУГА**

**РЕШЕНИЕ**  
о размещении объектов № 1091

Пермский край  
Пермский округ

02.05.2024

Комитет имущественных отношений администрации Пермского муниципального округа разрешает Акционерному обществу «Газпром газораспределение Пермь» (ИНН 5902183841, ОГРН 1025900512670, почтовый адрес: 614000, г. Пермь, ул. Петропавловская, 43)

размещение объекта «Газопровод давлением до 1,2 Мпа, для размещения которого не требуется разрешения на строительство»

на землях государственная собственность на которые не разграничена.

на срок 1 год

Местоположение: расположенных по адресу: Пермский край, м.о. Пермский, д. Нестюково, ул. тракторная, к дому 58/2

Приложение: схема предполагаемых к использованию земель или части земельного участка.

Особые условия использования:

- 1) При размещении газопровода учесть параметры ширины проезда улично-дорожной сети, во избежание сужения полосы отвода дороги.
- 2) При условии получения разрешения на производство земляных работ.

Председатель комитета



Е.А. Демидова

(подпись, печать)



## Схема предполагаемых к использованию земель или части земельного участка

Объект: Газопровод давлением до 1.2 Мпа, для размещения которого не требуется разрешения на строительство

Местоположение: расположенных по адресу: Пермский край, м.о. Пермский, д. Нестюково, ул. Тракторная, к дому 58/2

Каталог координат, м

Площадь земель или части земельного участка, кв.м.: 1084

Категория земель: земли населенных пунктов

Вид разрешенного использования: -

№ точки границы	X	Y
n1	503507.27	2232839.40
n2	503512.78	2232833.60
n3	503545.90	2232870.92
n4	503562.94	2232890.45
n5	503588.90	2232926.12
n6	503580.00	2232932.60
n7	503574.04	2232923.96
n8	503575.59	2232920.78
n9	503560.43	2232900.72
n10	503556.63	2232895.61
n11	503555.63	2232896.35
n12	503552.14	2232893.54
n13	503548.94	2232889.39
n14	503516.66	2232851.69
n15	503515.88	2232850.39
n16	503511.66	2232845.07
n1	503507.27	2232839.40

Описание границ смежных землепользователей:  
 От точки n1 до точки n2 - земельный участок с кадастровым номером 59:32:0390001:1358  
 От точки n2 до точки n15 - земли общего пользования  
 От точки n15 до точки n16 - земельный участок с кадастровым номером 59:32:0390001:1358  
 От точки n16 до точки n1 - земли общего пользования


**Условные обозначения:**

- предполагаемый участок земель, на которых планируется размещение объекта
- :712 - границы и номер земельного участка, сведения о которых внесены в ЕГРН
- :1495 - границы и номер объекта капитального строительства, сведения о которых внесены в ЕГРН
- граница кадастрового квартала
- 59:32-6.553 - зоны с особыми условиями использования территории, сведения о которых внесены в ЕГРН

• n1 - характеристическая точка границ земель или части земельного участка

59:32:0390001 - номер кадастрового квартала

:ЗУ1 - обозначение запрашиваемого земельного участка

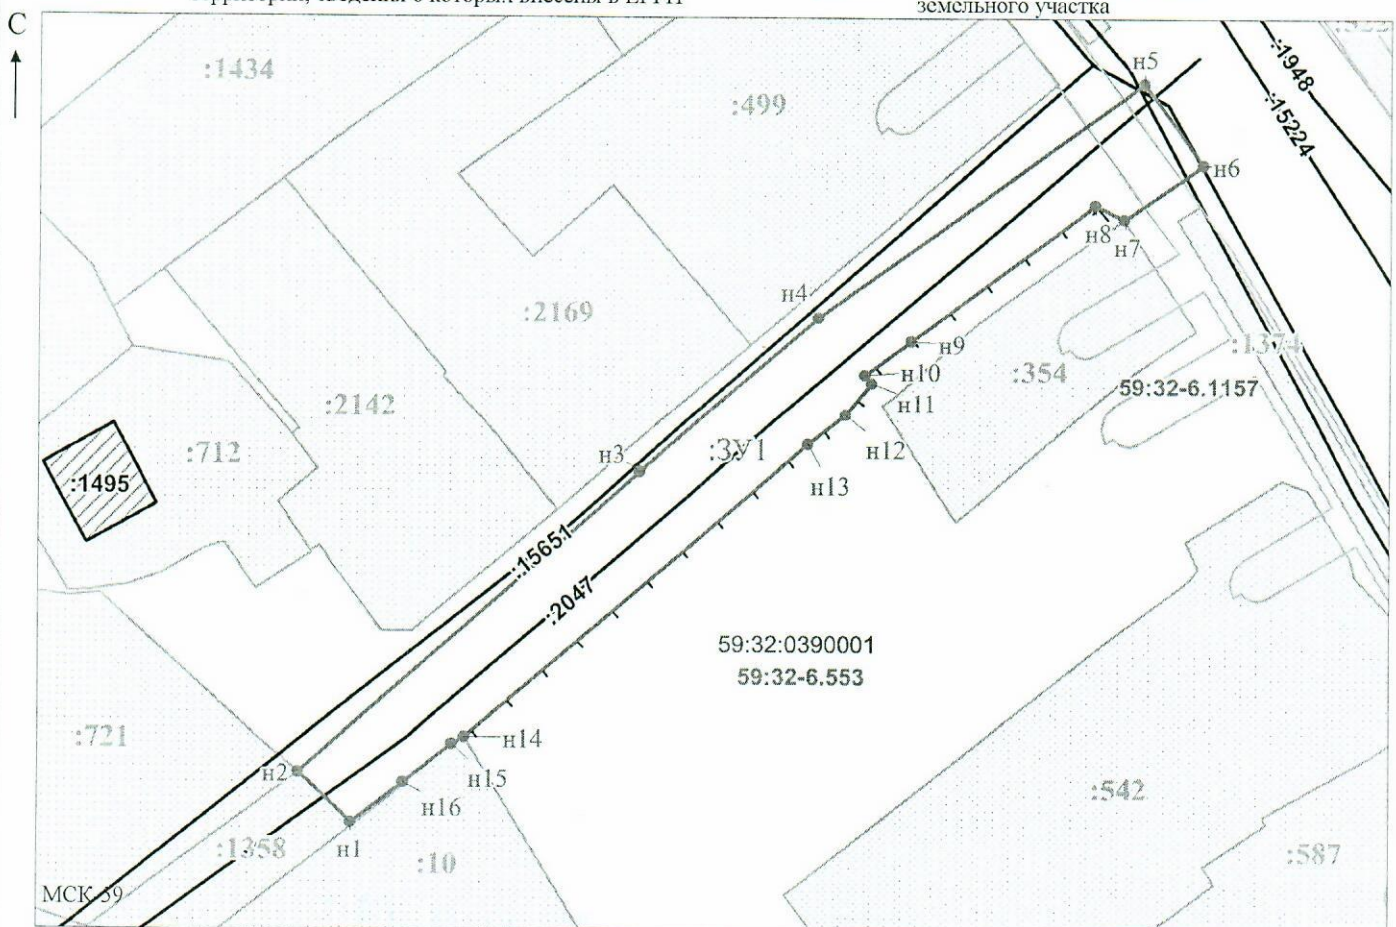

Заявитель: \_\_\_\_\_ / Офишкина И.В.  
 МП (подпись, расшифровка подписи)

Масштаб 1:800

(для юридических лиц и индивидуальных предпринимателей)