



**КОМИТЕТ ИМУЩЕСТВЕННЫХ ОТНОШЕНИЙ
АДМИНИСТРАЦИИ ПЕРМСКОГО МУНИЦИПАЛЬНОГО ОКРУГА**

РЕШЕНИЕ

о размещении объектов № 1098

Пермский край
Пермский округ

02.05.2024

Комитет имущественных отношений администрации Пермского муниципального округа разрешает Акционерному обществу «Газпром газораспределение Пермь» (ИНН 5902183841, ОГРН 1025900512670, почтовый адрес: 614000, г. Пермь, ул. Петропавловская, 43)

размещение объекта «Газопровод давлением до 1,2 Мпа, для размещения которого не требуется разрешения на строительство»

на землях муниципальной собственности.

на срок 1 год

Местоположение: расположенных по адресу: Пермский край, м.о. Пермский, д. Замулянка, ул. Ольховая, д. 4а

Приложение: схема предполагаемых к использованию земель или части земельного участка.

Особые условия использования:

- 1) При размещении газопровода учесть параметры ширины проезда улично-дорожной сети, во избежание сужения полосы отвода дороги.
- 2) При условии получения разрешения на производство земляных работ.

Председатель комитета



Е.А. Демидова

Схема предполагаемых к использованию земель или части земельного участка

Объект: Газопровод давлением до 1,2 Мпа, для размещения которого не требуется разрешения на строительство

Местоположение: расположенных по адресу: Пермский край, м.о. Пермский,
д. Замулянка, ул. Ольховая, д. 4а

Каталог координат, м

Площадь земель или части земельного участка, кв.м.: 70

Категория земель: земли населенных пунктов

Вид разрешенного использования: -

№ точки границы	X	Y
n1	507213.48	2233525.06
n2	507214.71	2233529.15
n3	507216.14	2233533.46
n4	507207.70	2233535.36
n5	507206.75	2233532.53
n6	507205.39	2233528.47
n7	507205.37	2233528.41
n1	507213.48	2233525.06

Описание границ смежных землепользователей:

От точки n1 до точки n2 - земельный участок с кадастровым номером 59:32:2130001:960

От точки n2 до точки n3 - земельный участок с кадастровым номером 59:32:2130001:961

От точки n3 до точки n4 - земельный участок с кадастровым номером 59:32:2130001:101

От точки n4 до точки n5 - земельный участок с кадастровым номером 59:32:2130001:1403

От точки n5 до точки n6 - земельный участок с кадастровым номером 59:32:2130001:1403, 59:32:2130001:1187


От точки n6 до точки n7 - земельный участок с кадастровым номером 59:32:2130001:1403

От точки n7 до точки n1 - земельный участок с кадастровым номером 59:32:2130001:1124

Условные обозначения:

- предполагаемый участок земель, на которых планируется размещение объекта
- :1124 - границы и номер земельного участка, сведения о которых внесены в ЕГРН
- :1437 - границы и номер объекта капитального строительства, сведения о которых внесены в ЕГРН
- граница кадастрового квартала
- 59:32-6.5296 - зоны с особыми условиями использования территории, сведения о которых внесены в ЕГРН
- :3У1 - обозначение запрашиваемого земельного участка
- n1 - характерная точка границ земель или части земельного участка

59:32:2130001 - номер кадастрового квартала

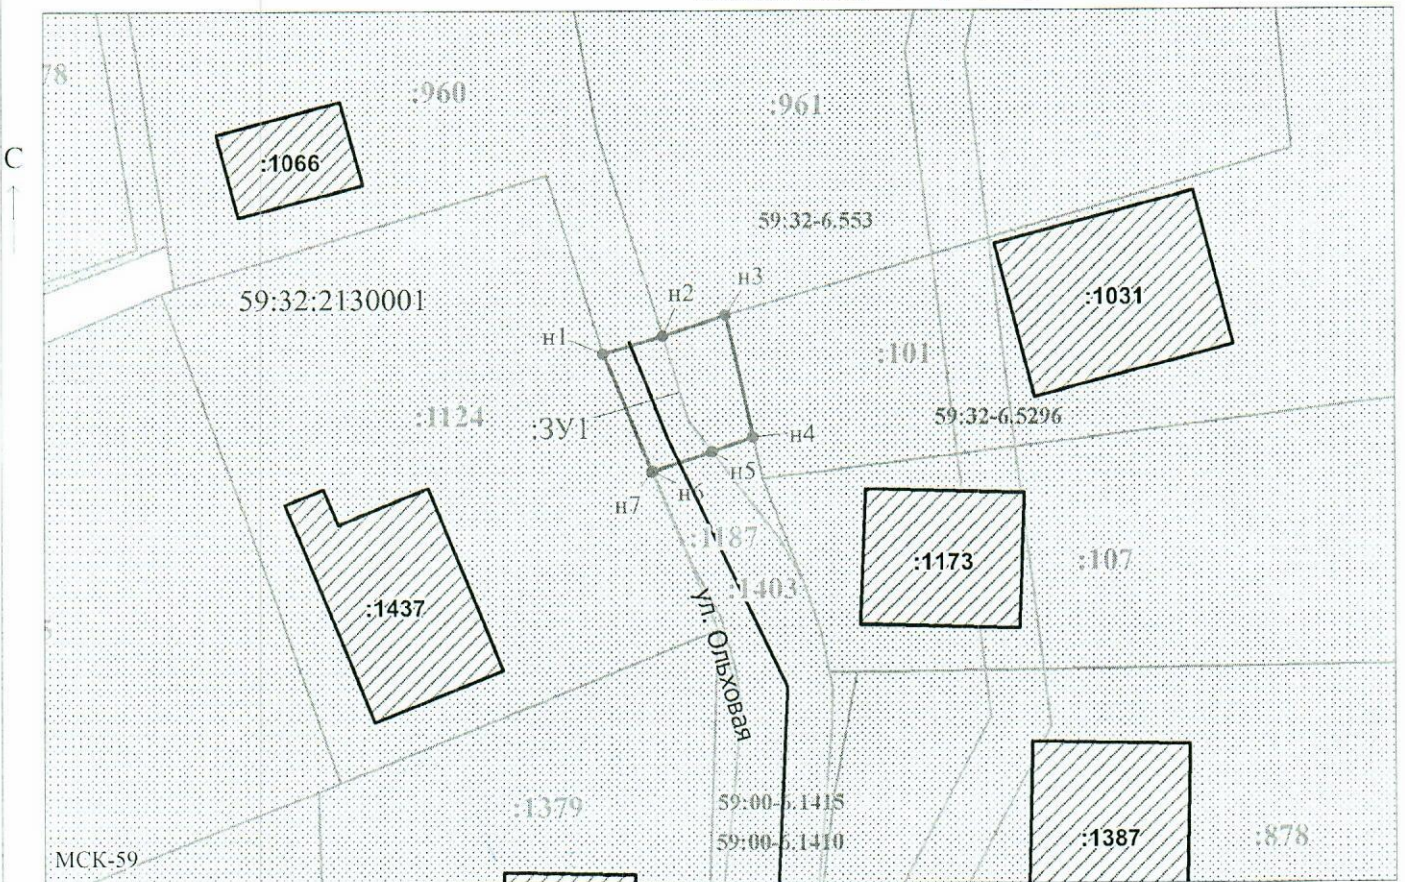

Масштаб 1:500

Заявитель: _____ / Егорова И.В.

МП

(подпись, расшифровка подписи)

(для юридических лиц
и индивидуальных предпринимателей)