



**КОМИТЕТ ИМУЩЕСТВЕННЫХ ОТНОШЕНИЙ
АДМИНИСТРАЦИИ ПЕРМСКОГО МУНИЦИПАЛЬНОГО ОКРУГА**

РЕШЕНИЕ

о размещении объектов № 1099

Пермский край
Пермский округ

02.05.2024

Комитет имущественных отношений администрации Пермского муниципального округа разрешает Акционерному обществу «Газпром газораспределение Пермь» (ИНН 5902183841, ОГРН 1025900512670, почтовый адрес: 614000, г. Пермь, ул. Петропавловская, 43)

размещение объекта «Газопровод давлением до 1,2 Мпа, для размещения которого не требуется разрешения на строительство»

на землях муниципальной собственности

на срок 1 год

Местоположение: расположенных по адресу: Пермский край, м.о. Пермский, с. Лобаново, ул. Набережная, д. 20

Приложение: схема предполагаемых к использованию земель или части земельного участка.

Особые условия использования:

- 1) При размещении газопровода учесть параметры ширины проезда улично-дорожной сети, во избежание сужения полосы отвода дороги.
- 2) При условии получения разрешения на производство земляных работ.

Председатель комитета



Е.А. Демидова

(подпись, печать)

Схема предполагаемых к использованию земель или части земельного участка

Объект: Газопровод давлением до 1,2 Мпа, для размещения которого не требуется разрешения на строительство

Местоположение: расположенных по адресу: Пермский край, м.о. Пермский, с. Лобаново, ул. Набережная, д. 20

Каталог координат, м

№ точки границы	X	Y
n1	501482.95	2233289.22
n2	501483.46	2233289.90
n3	501484.86	2233290.96
n4	501486.36	2233291.73
n5	501562.20	2233326.06
n6	501559.98	2233331.64
n7	501498.84	2233303.97
n8	501480.31	2233294.32
n1	501482.95	2233289.22

Площадь земель или части земельного участка, кв.м.: 516

Категория земель: земли населенных пунктов

Вид разрешенного использования: -

Описание границ смежных землепользователей:

От точки n1 до точки n5 - земельный участок с кадастровым номером 59:32:3960006:6797


От точки n5 до точки n6 - земельный участок с кадастровым номером 59:32:3960006:6798

От точки n6 до точки n7 - земельный участок с кадастровым номером 59:32:3960006:6797

От точки n7 до точки n1 - земельный участок с кадастровым номером 59:32:3960006:6798

Условные обозначения:

- предполагаемый участок земель, на которых планируется размещение объекта
- :6797 - границы и номер земельного участка, сведения о которых внесены в ЕГРН
- :7707 - границы и номер объекта капитального строительства, сведения о которых внесены в ЕГРН
- граница кадастрового квартала
- 59:32-6.553 - зоны с особыми условиями использования территории, сведения о которых внесены в ЕГРН
- :3V1 - обозначение запрашиваемого земельного участка
- n1 - характерная точка границ земель или части земельного участка
- 59:32:3960006 - номер кадастрового квартала

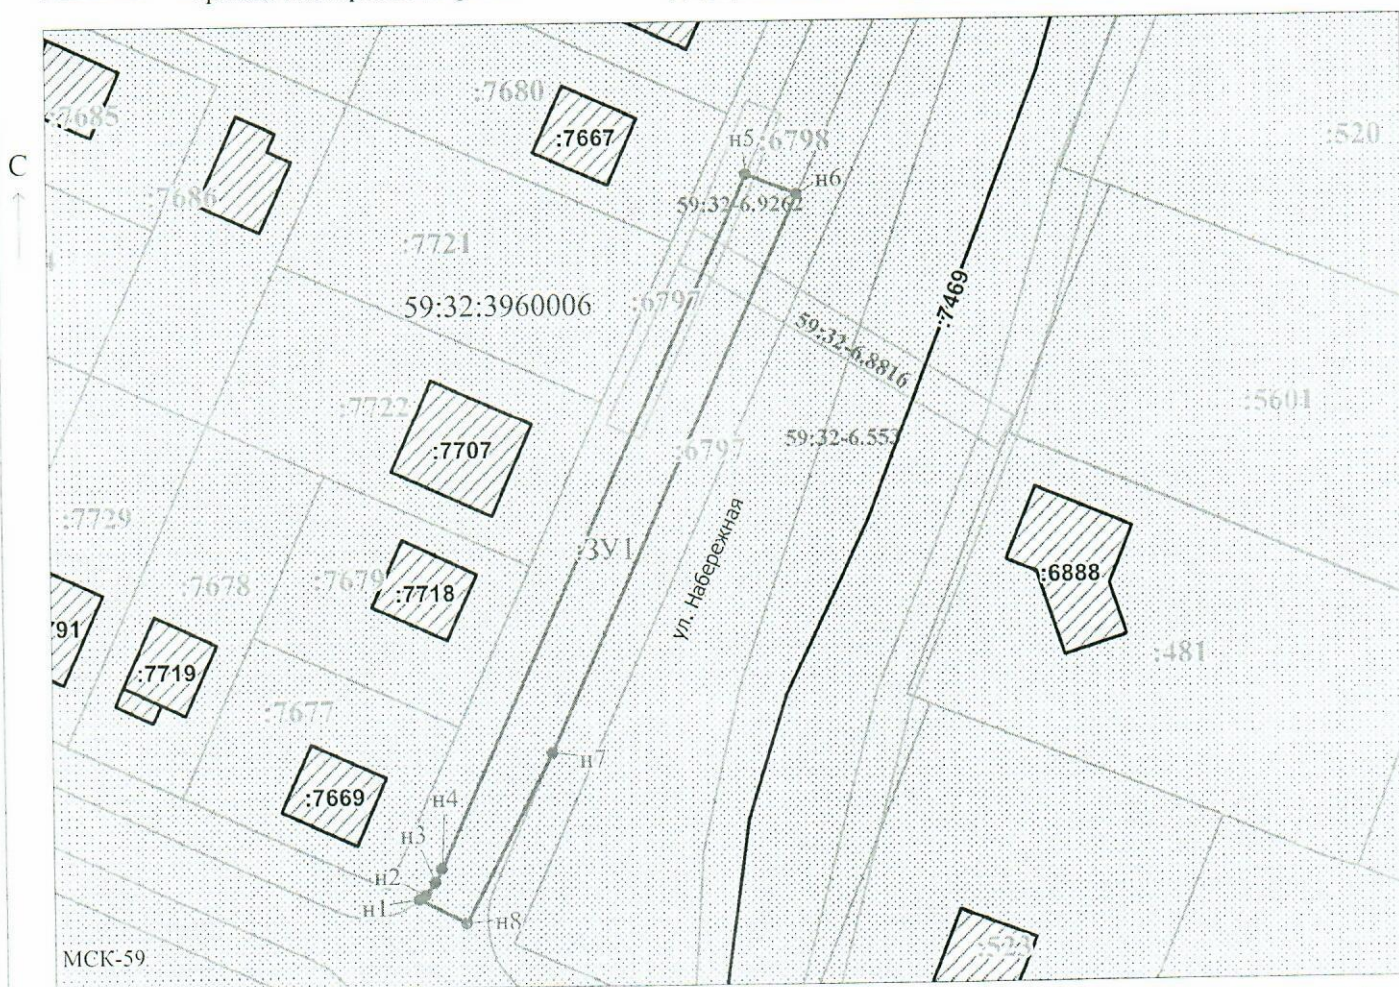

Заявитель: _____ / Егошина И.В.

МП (подпись, расшифровка подписи)

Масштаб 1:800

(для юридических лиц и индивидуальных предпринимателей)