



**КОМИТЕТ ИМУЩЕСТВЕННЫХ ОТНОШЕНИЙ
АДМИНИСТРАЦИИ ПЕРМСКОГО МУНИЦИПАЛЬНОГО ОКРУГА**

РЕШЕНИЕ

о размещении объектов № 1151

Пермский край
Пермский округ

06.05.2024

Комитет имущественных отношений администрации Пермского муниципального округа разрешает Акционерному обществу «Газпром газораспределение Пермь» (ИНН 5902183841, ОГРН 1025900512670, почтовый адрес: 614000, г. Пермь, ул. Петропавловская, 43)

размещение объекта «Газопровод давлением до 1,2 Мпа, для размещения которого не требуется разрешения на строительство»

на землях муниципальной собственности

на срок 1 год

Местоположение: расположенных по адресу: Пермский край, м.о. Пермский, с. Лобаново, ул. Малахитовая, д. 23

Приложение: схема предполагаемых к использованию земель или части земельного участка.

Особые условия использования:

1) При размещении газопровода учесть параметры ширины проезда улично-дорожной сети, во избежание сужения полосы отвода дороги.

2) При условии получения разрешения на производство земляных работ.

Председатель комитета



Е.А. Демидова

Схема предполагаемых к использованию земель или части земельного участка

Объект: Газопровод давлением до 1,2 Мпа, для размещения которого не требуется разрешения на строительство

Местоположение: расположенных по адресу: Пермский край, м.о. Пермский, с. Лобаново, ул. Малахитовая, д. 23

Площадь земель или части земельного участка, кв.м.: 1173

Категория земель: земли населенных пунктов

Вид разрешенного использования: -

Описание границ смежных землепользователей:

От точки н1 до точки н3 - земельный участок с кадастровым номером 59:32:3960006:6795

От точки н3 до точки н7 - земельный участок с кадастровым номером 59:32:3960006:6798

От точки н7 до точки н16 - земельный участок с кадастровым номером 59:32:3960006:6797

От точки н16 до точки н17 - земельный участок с кадастровым номером 59:32:3960006:6798

От точки н17 до точки н30 - земельный участок с кадастровым номером 59:32:3960006:6797


От точки н30 до точки н1 - земельный участок с кадастровым номером 59:32:3960006:6798

Каталог координат, м

№ точки границы	X	Y
н1	501688.69	2233281.12
н2	501817.64	2233339.49
н3	501818.79	2233339.83
н4	501823.97	2233347.70
н5	501807.23	2233388.25
н6	501789.55	2233426.62
н7	501778.48	2233435.63
н8	501778.48	2233435.41
н9	501778.26	2233434.24
н10	501777.94	2233433.17
н11	501777.38	2233431.93
н12	501776.77	2233431.03
н13	501775.81	2233429.90
н14	501774.76	2233429.02
н15	501773.64	2233428.34
н16	501771.31	2233427.29
н17	501776.60	2233422.96
н18	501777.77	2233423.32
н19	501780.09	2233423.43
н20	501782.44	2233422.94
н21	501784.85	2233421.60
н22	501786.50	2233420.00
н23	501787.59	2233418.18
н24	501816.85	2233353.40
н25	501817.26	2233352.14
н26	501817.64	2233349.33
н27	501816.90	2233346.03
н28	501815.24	2233343.55
н29	501813.17	2233341.91
н30	501686.93	2233284.76
н1	501688.69	2233281.12

Условные обозначения:

- предполагаемый участок земель, на которых планируется размещение объекта
- :6797 - границы и номер земельного участка, сведения о которых внесены в ЕГРН
- :7586 - границы и номер объекта капитального строительства, сведения о которых внесены в ЕГРН
- граница кадастрового квартала
- 59:32-6.8404 - зоны с особыми условиями использования территории, сведения о которых внесены в ЕГРН
- :3У1 - обозначение запрашиваемого земельного участка
- н1 - характеристика точки границ земель или части земельного участка
- 59:32:3960006 - номер кадастрового квартала

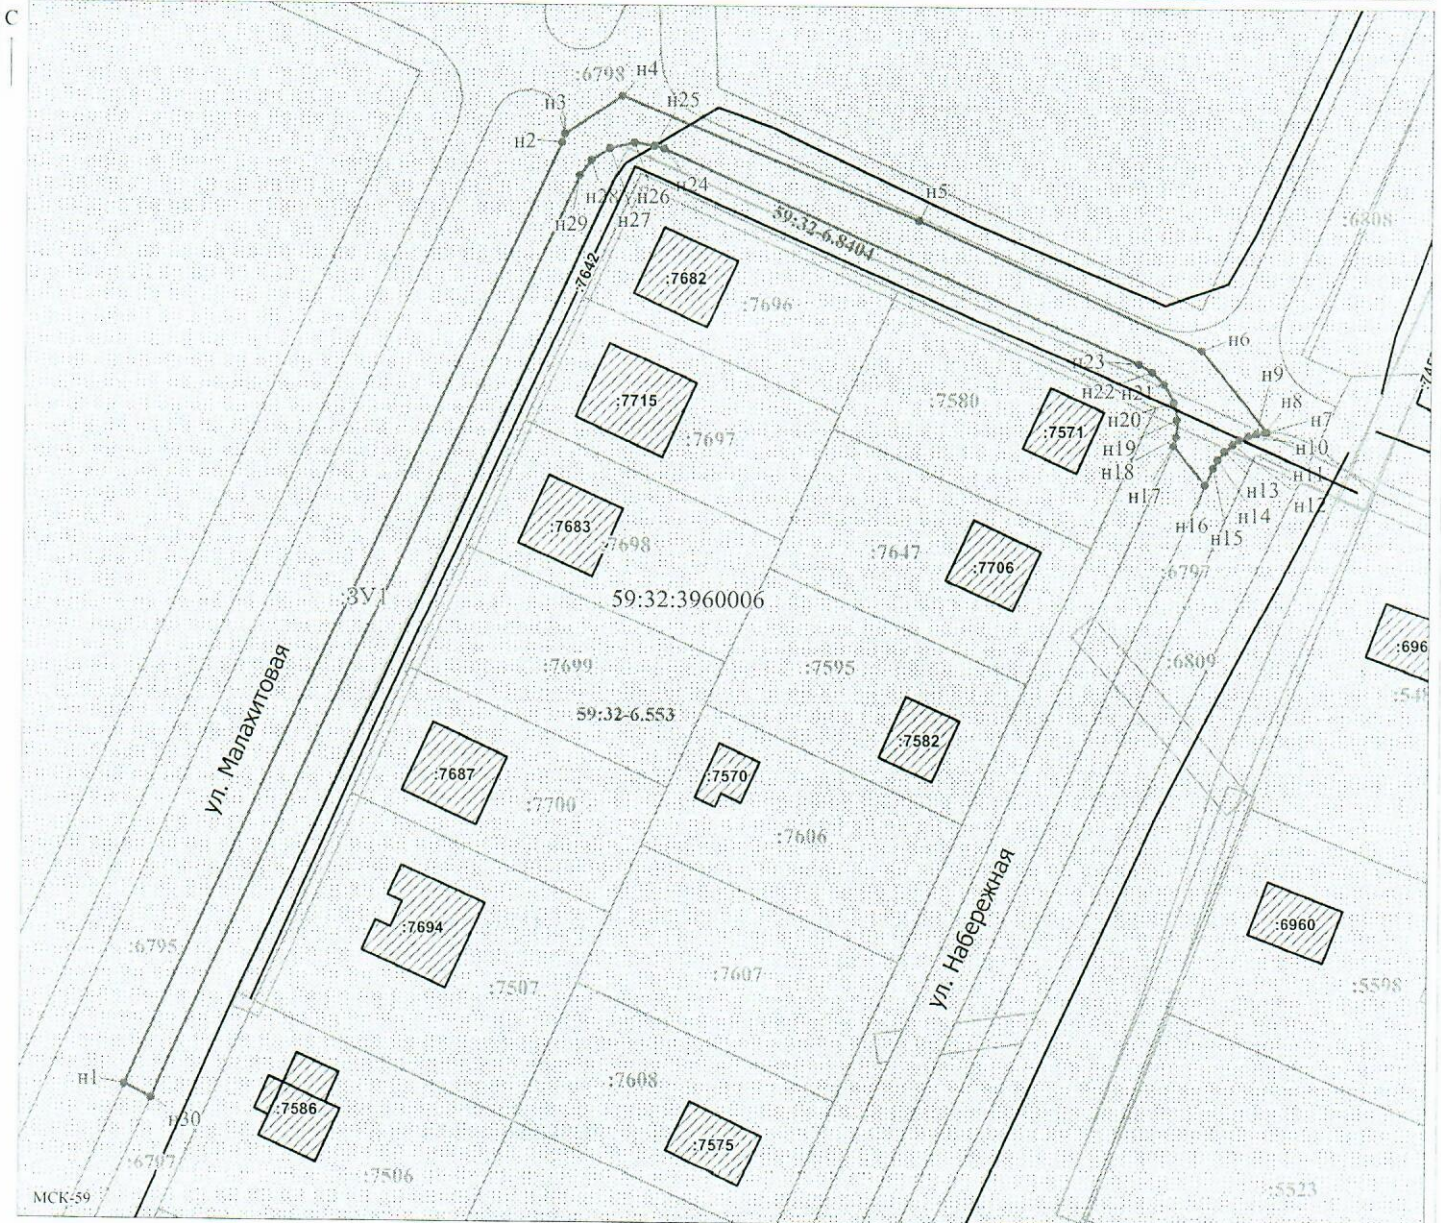

Заявитель: _____ / Егорова И.В.
 МП _____ (подпись, расшифровка подписи)
 (для юридических лиц и индивидуальных предпринимателей)

Масштаб 1:700