



**КОМИТЕТ ИМУЩЕСТВЕННЫХ ОТНОШЕНИЙ
АДМИНИСТРАЦИИ ПЕРМСКОГО МУНИЦИПАЛЬНОГО ОКРУГА**

РЕШЕНИЕ

о размещении объектов № 440

Пермский край
Пермский округ

27.02.2024

Комитет имущественных отношений администрации Пермского муниципального округа разрешает Публичному акционерному обществу «Россети Урал» (ИНН 6671163413, ОГРН 1056604000970, почтовый адрес: 620026, г. Екатеринбург, ул. Мамина Сибиряка, д. 140)

размещение объекта «Строительство ВЛ 0,4 кВ с установкой ПУ для электроснабжения деревни Степаново. Реконструкция РУ 4кВ ТП-47444 для электроснабжения деревни Степаново (5900088661)»

на землях государственная собственность на которые не разграничена.

на срок бессрочно.

Местоположение: Пермский край, Пермский муниципальный округ, д. Степаново.

Приложение: схема предполагаемых к использованию земель или части земельного участка.

Особые условия использования:

1. При установке опор электросетевого хозяйства учесть параметры ширины проезда улично-дорожной сети, во избежание сужения полосы отвода дороги. Установить опоры на расстоянии не более 2 метров от границ земельного участка.

2. Получение разрешения на производство земляных работ.

Заместитель председателя комитета

(подпись, печать)

М.В. Королева



СХЕМА ПРЕДПОЛАГАЕМЫХ К ИСПОЛЬЗОВАНИЮ ЗЕМЕЛЬ ИЛИ ЧАСТИ ЗЕМЕЛЬНОГО УЧАСТКА


Объект: «Строительство ВЛ 0,4 кВ с установкой ПУ для электроснабжения деревни Степаново. Реконструкция РУ 4 кВ ТП-47444 для электроснабжения деревни Степаново (4500088661)»
 Местоположение объекта: Пермский край, Пермский муниципальный округ, д. Степаново

Площадь земель или части земельного участка, кв.м.: 590

Категория земель: земли населённых пунктов

Вид разрешенного использования земельного участка: -

Цель использования: под объекты инженерного оборудования электроснабжения

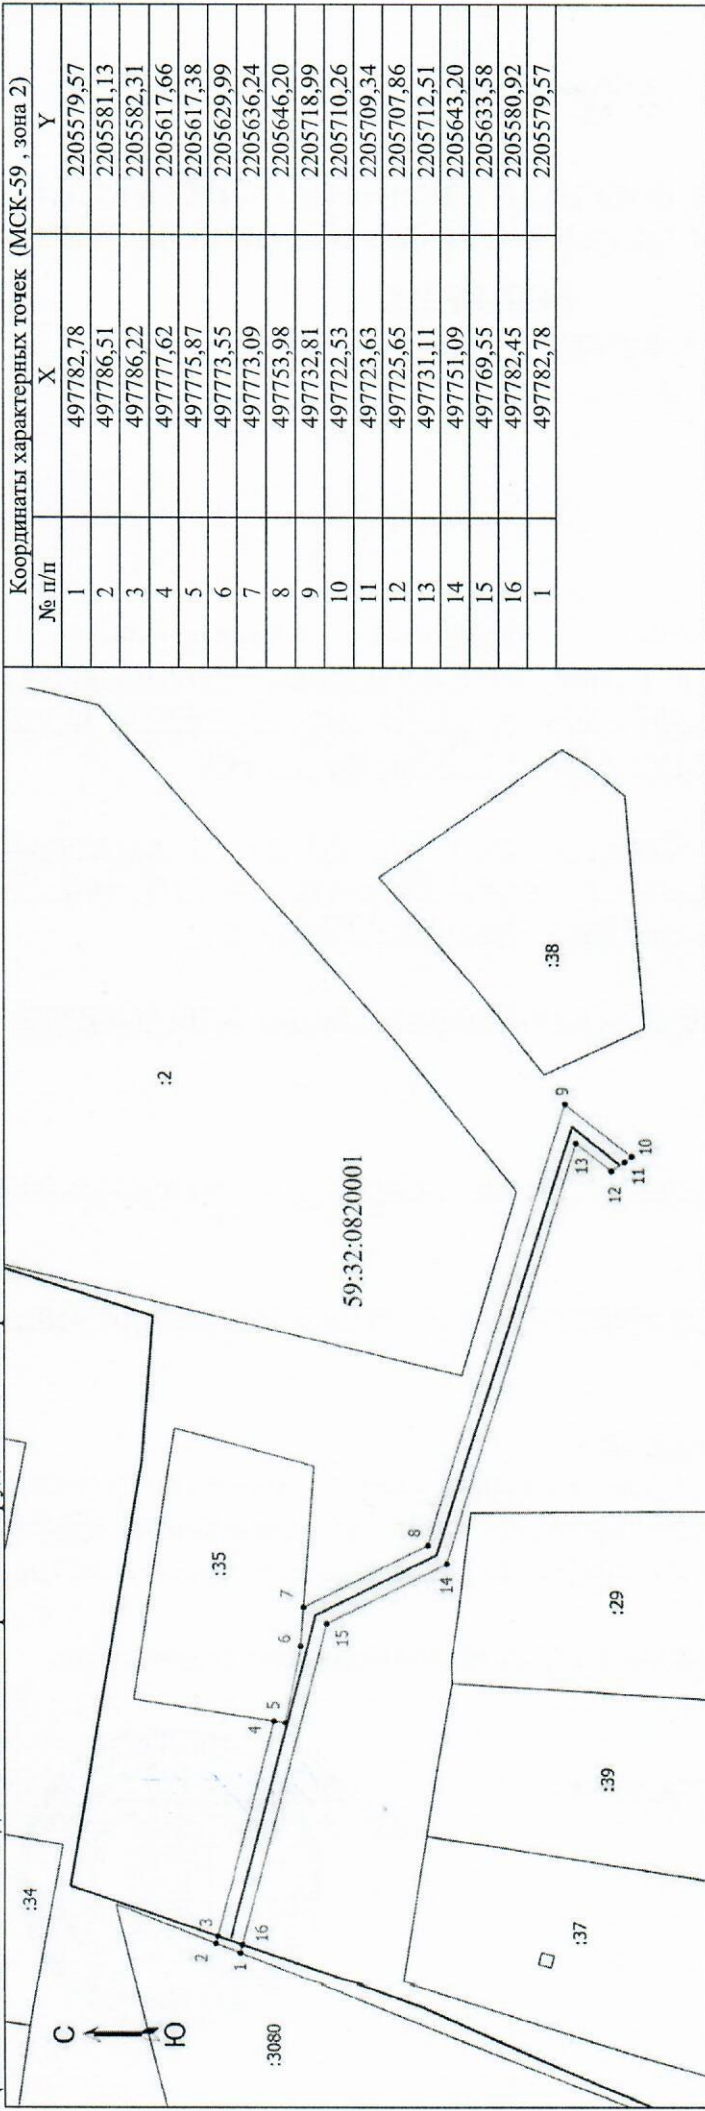

Масштаб 1:1000

Условные обозначения

- — — — — Гранца кадастрового квартала
- — — — — Гранца земельного участка, согласно сведениям из ЕГРН
- — — — — Гранца предполагаемой к использованию земли или части земельного участка
- — — — — Гранца сооружения, планируемого к строительству

59:32:0820001 - Номер кадастрового квартала


:2 - Кадастровый номер земельного участка

1 - Обозначение новой характерной точки

Описание смежных землепользований:

- 1-2 59:32:4090017:3080
- 2-4 неограниченный зем.участок (земли)
- 4-7 59:32:0820001:35
- 7-1 неограниченный зем.участок (земли)

№ п/п	Координаты характерных точек (МСК-59, зона 2)	
	X	Y
1	497782,78	2205579,57
2	497786,51	2205581,13
3	497786,22	2205582,31
4	497777,62	2205617,66
5	497775,87	2205617,38
6	497773,55	2205629,99
7	497773,09	2205636,24
8	497753,98	2205646,20
9	497732,81	2205718,99
10	497722,53	2205710,26
11	497723,63	2205709,34
12	497725,65	2205707,86
13	497731,11	2205712,51
14	497751,09	2205643,20
15	497769,55	2205633,58
16	497782,45	2205580,92
1	497782,78	2205579,57

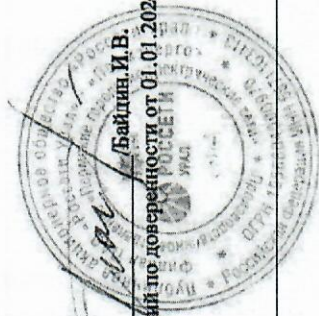

Заявитель Байдин И.В.
 (действующий по доверенности от 01.01.2024 № ПЭ/62-2024)