



**КОМИТЕТ ИМУЩЕСТВЕННЫХ ОТНОШЕНИЙ
АДМИНИСТРАЦИИ ПЕРМСКОГО МУНИЦИПАЛЬНОГО ОКРУГА**

РЕШЕНИЕ

о размещении объектов № 718

Пермский край
Пермский округ

28.03.2024

Комитет имущественных отношений администрации Пермского муниципального округа разрешает Акционерному обществу «Газпром газораспределение Пермь» (ИНН 5902183841, ОГРН 2125902017723, почтовый адрес: 614000, г. Пермь, ул. Петропавловская, 43)

размещение объекта «газопровод давлением до 1,2 Мпа, для размещения которого не требуется разрешения на строительство»

на землях муниципальная собственность.

на срок 1 год.

Местоположение: Пермский край, Пермский муниципальный округ, д. Шилово, ул. 9 Мая, к дому 5.

Приложение: схема предполагаемых к использованию земель или части земельного участка.

Особые условия использования:

1. При размещении объекта учесть параметры ширины проезда улично-дорожной сети, во избежание сужения полосы отвода дороги.
2. Получение разрешения на производство земляных работ.

Заместитель председателя комитета



М.В. Королева

Схема предполагаемых к использованию земель или части земельного участка

Объект: Газопровод давлением до 1,2 Мпа, для размещения которого не требуется разрешения на строительство
 Местоположение: расположенных по адресу: Пермский край, м.о. Пермский, д. Шилово, ул. 9 мая, к дому 5

Площадь земель или части земельного участка, кв.м.: 175

Категория земель: земли населенных пунктов

Вид разрешенного использования: -

Описание границ смежных землепользователей:

От точки н1 до точки н2 - земельный участок с кадастровым номером 59:32:1450002:359

От точки н2 до точки н3 - земельный участок с кадастровым номером 59:32:1450002:358

От точки н3 до точки н4 - земельный участок с кадастровым номером 59:32:1450002:374

От точки н4 до точки н5 - земельный участок с кадастровым номером 59:32:1450002:968

От точки н5 до точки н6 - земельный участок с кадастровым номером 59:32:1450002:778


От точки н6 до точки н1 - земельный участок с кадастровым номером 59:32:1450002:374

Каталог координат, м

№ точки границы	X	Y
н1	508231.62	2211088.19
н2	508231.56	2211088.03
н3	508227.43	2211076.42
н4	508240.66	2211071.77
н5	508244.74	2211083.18
н6	508244.86	2211083.53
н1	508231.62	2211088.19

Условные обозначения:

- предполагаемый участок земель, на которых планируется размещение объекта
 - :358 - границы и номер земельного участка, сведения о которых внесены в ЕГРН
 - :838 - границы и номер объекта капитального строительства, сведения о которых внесены в ЕГРН
 - граница кадастрового квартала
 - 59:32-6.553 - зоны с особыми условиями использования территории, сведения о которых внесены в ЕГРН
 - :3У1 - обозначение запрашиваемого земельного участка
 - н1 - характерная точка границ земель или части земельного участка
- 59:32:1450002 - номер кадастрового квартала

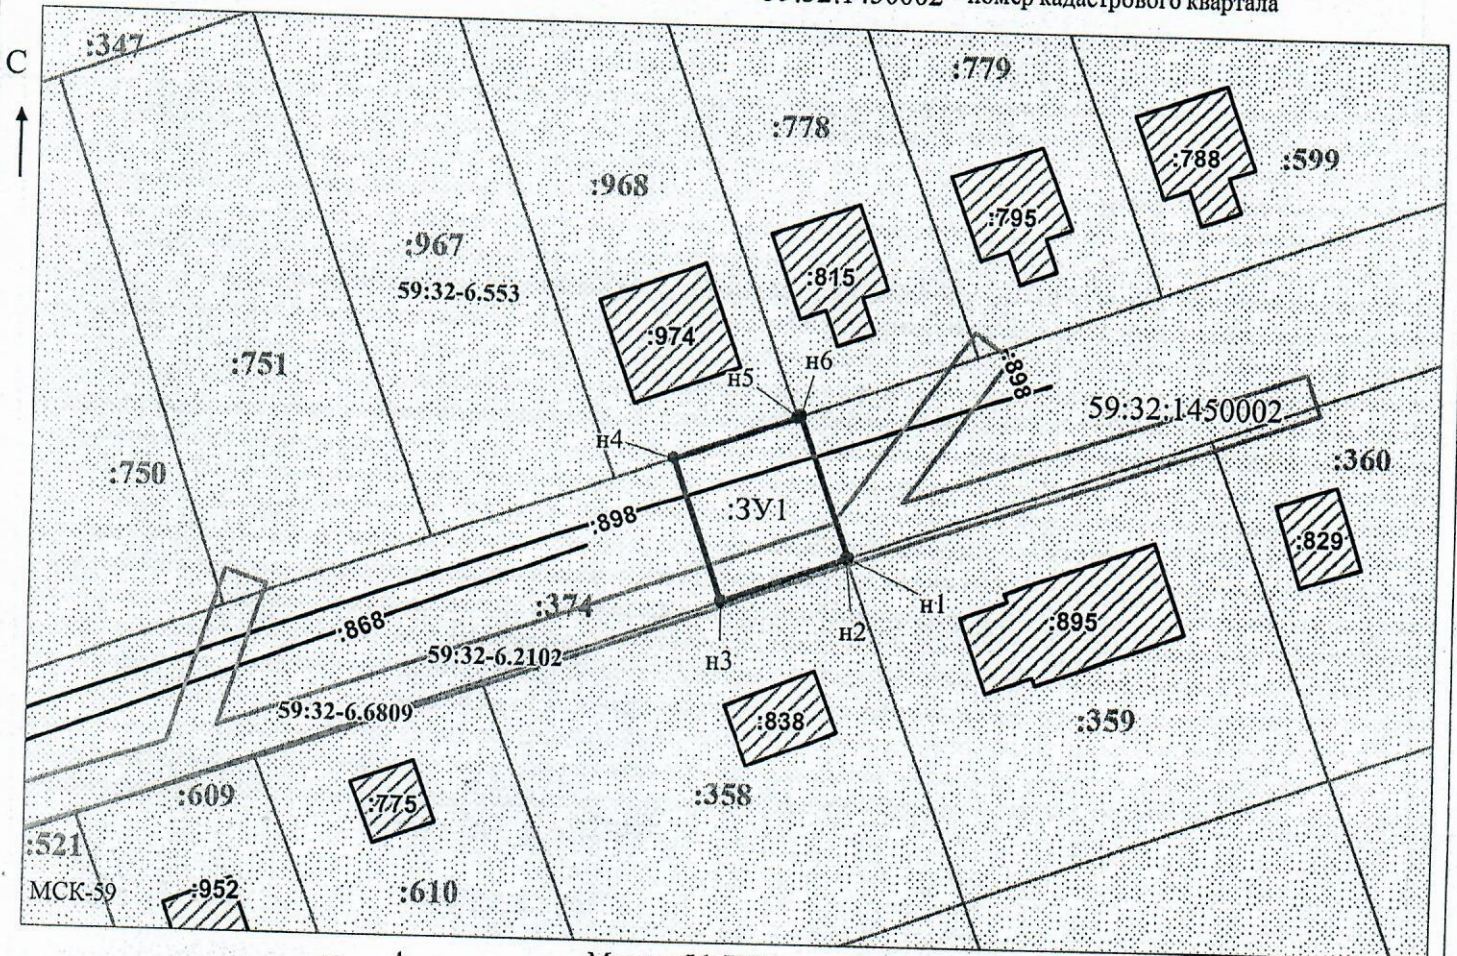

Заявитель: _____ Масштаб 1:700
 _____ / Осипова А.Д.
 МП (подпись, расшифровка подписи)
 (для юридических лиц
 и индивидуальных предпринимателей)