



**КОМИТЕТ ИМУЩЕСТВЕННЫХ ОТНОШЕНИЙ  
АДМИНИСТРАЦИИ ПЕРМСКОГО МУНИЦИПАЛЬНОГО ОКРУГА**

**РЕШЕНИЕ**

о размещении объектов № 719

Пермский край  
Пермский округ

28.03.2024

Комитет имущественных отношений администрации Пермского муниципального округа разрешает Акционерному обществу «Газпром газораспределение Пермь» (ИНН 5902183841, ОГРН 2125902017723, почтовый адрес: 614000, г. Пермь, ул. Петропавловская, 43)

размещение объекта «газопровод давлением до 1,2 Мпа, для размещения которого не требуется разрешения на строительство»

на землях муниципальная собственность.

на срок 1 год.

Местоположение: Пермский край, Пермский муниципальный округ, д. Болгары, ул. Солнечная, д. 6.

Приложение: схема предполагаемых к использованию земель или части земельного участка.

Особые условия использования:

1. При размещении объекта учесть параметры ширины проезда улично-дорожной сети, во избежание сужения полосы отвода дороги.
2. Получение разрешения на производство земляных работ.

Заместитель председателя комитета

(подпись, печать)

М.В. Королева



## Схема предполагаемых к использованию земель или части земельного участка

Объект: Газопровод давлением до 1,2 Мпа, для размещения которого не требуется разрешения на строительство

Местоположение: расположенных по адресу: Пермский край, м.о. Пермский, д. Болгары, ул. Солнечная, д. 6

Каталог координат, м

Площадь земель или части земельного участка, кв.м.: 462

Категория земель: земли населенных пунктов

Вид разрешенного использования: -

№ точки границы	X	Y
н1	500405.55	2207465.00
н2	500407.77	2207466.80
н3	500409.66	2207468.34
н4	500406.76	2207471.68
н5	500433.61	2207493.73
н6	500434.33	2207494.32
н7	500453.57	2207513.35
н8	500431.45	2207532.80
н9	500428.27	2207528.73
н10	500447.49	2207513.12
н11	500430.07	2207496.62
н12	500412.74	2207482.55
н13	500396.68	2207469.53
н14	500399.71	2207465.78
н15	500402.69	2207468.27
н1	500405.55	2207465.00

Описание границ смежных землепользователей:

От точки н1 до точки н3 - земельный участок с кадастровым номером 59:32:4090017:4822

От точки н3 до точки н5 - земельный участок с кадастровым номером 59:32:4090017:3450

От точки н5 до точки н9 - земельный участок с кадастровым номером 59:32:4090017:1589

От точки н9 до точки н11 - земельный участок с кадастровым номером 59:32:4090017:1594

От точки н11 до точки н12 - земельный участок с кадастровым номером 59:32:4090017:1331


От точки н12 до точки н13 - земельный участок с кадастровым номером 59:32:4090017:3269

От точки н13 до точки н1 - земельный участок с кадастровым номером 59:32:4090017:3450

Условные обозначения:

- :4822 - границы и номер земельного участка, сведения о которых внесены в ЕГРН
- :3275 - границы и номер объекта капитального строительства, сведения о которых внесены в ЕГРН
- граница кадастрового квартала

- предполагаемый участок земель, на которых планируется размещение объекта
- 59:32-6.805 - зоны с особыми условиями использования территории, сведения о которых внесены в ЕГРН
- :ЗУ1 - обозначение запрашиваемого земельного участка
- н1 - характерная точка границ земель или части земельного участка
- 59:32:4090017 - номер кадастрового квартала

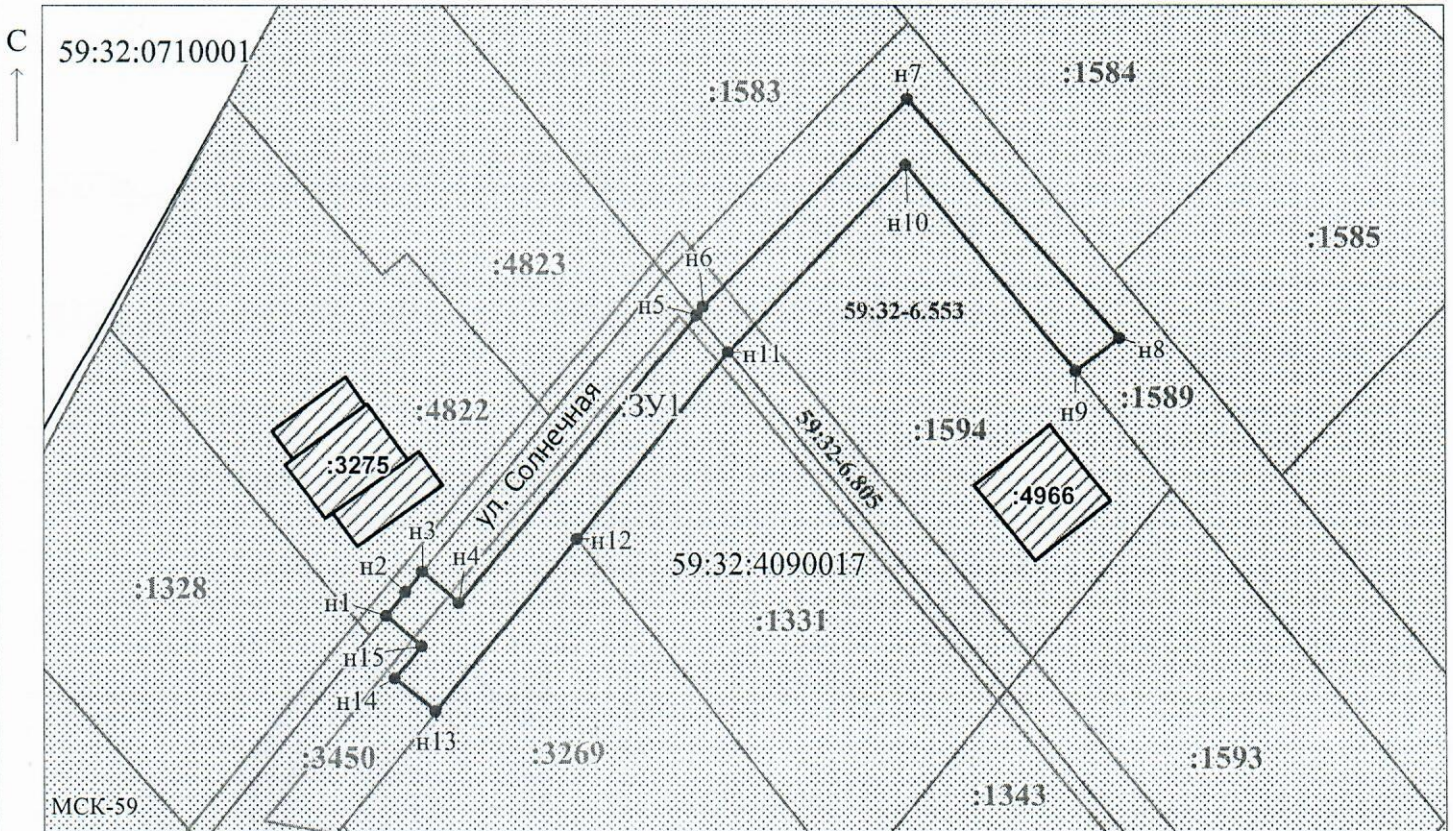

Масштаб 1:700

Заявитель: \_\_\_\_\_ / Егошина И.В.

МП

(подпись, расшифровка подписи)

(для юридических лиц и индивидуальных предпринимателей)