



**КОМИТЕТ ИМУЩЕСТВЕННЫХ ОТНОШЕНИЙ  
АДМИНИСТРАЦИИ ПЕРМСКОГО МУНИЦИПАЛЬНОГО ОКРУГА**

**РЕШЕНИЕ**

о размещении объектов № 797

Пермский край  
Пермский округ

05.04.2024

Комитет имущественных отношений администрации Пермского муниципального округа разрешает Акционерному обществу «Газпром газораспределение Пермь» (ИНН 5902183841, ОГРН 2125902017723, почтовый адрес: 614000, г. Пермь, ул. Петропавловская, 43)

размещение объекта «газопровод давлением до 1,2 Мпа, для размещения которого не требуется разрешения на строительство»

на землях муниципальная собственность.

на срок 1 год.

Местоположение: Пермский край, Пермский муниципальный округ, с. Култаево, ул. Романовская, к дому 25.

Приложение: схема предполагаемых к использованию земель или части земельного участка.

Особые условия использования:

1. При размещении объекта учесть параметры ширины проезда улично-дорожной сети, во избежание сужения полосы отвода дороги.
2. Получение разрешения на производство земляных работ.

Заместитель председателя комитета



(подпись, печать)

М.В. Королева

**Схема предполагаемых к использованию земель или части земельного участка**

**Объект:** Газопровод давлением до 1,2 Мпа, для размещения которого не требуется разрешения на строительство

**Местоположение:** расположенных по адресу: Пермский край, м.о. Пермский, с. Култаево, ул. Романовская, к дому 25

**Площадь земель или части земельного участка, кв.м.:** 312

**Категория земель:** земли населенных пунктов

**Вид разрешенного использования:** -

**Каталог координат, м**


№ точки границы	X	Y
1	505721.73	2212354.56
2	505724.40	2212357.56
3	505722.52	2212359.45
4	505728.48	2212364.00
5	505729.92	2212369.98
6	505724.75	2212378.01
7	505716.62	2212387.85
8	505709.88	2212383.51
9	505721.07	2212367.81
10	505713.51	2212355.70
11	505718.84	2212351.31
1	505721.73	2212354.56

**Описание границ смежных землепользователей:**  
 От точки н1 до точки н2 - земельный участок с кадастровым номером 59:32:3250001:14666  
 От точки н2 до точки н6 - земельный участок с кадастровым номером 59:32:3250001:12634  
 От точки н6 до точки н7 - земельный участок с кадастровым номером 59:32:3250001:20770  
 От точки н7 до точки н8 - земельный участок с кадастровым номером 59:32:3250001:12634  
 От точки н8 до точки н10 - земельный участок с кадастровым номером 59:32:3250001:12635  
 От точки н10 до точки н11 - земельный участок с кадастровым номером 59:32:3250001:12634  
 От точки н11 до точки н1 - земельный участок с кадастровым номером 59:32:3250001:14665

- 59:32-6.553 - зоны с особыми условиями использования территории, сведения о которых внесены в ЕГРН
- :ЗУ1** - обозначение запрашиваемого земельного участка
- н1** - характерная точка границ земель или части земельного участка
- 59:32:3250001** - номер кадастрового квартала
- :19466 - границы и номер объекта капитального строительства, сведения о которых внесены в ЕГРН
- — — - граница кадастрового квартала

**Условные обозначения:**

- предполагаемый участок земель, на которых планируется размещение объекта
- :14666 - границы и номер земельного участка, сведения о которых внесены в ЕГРН

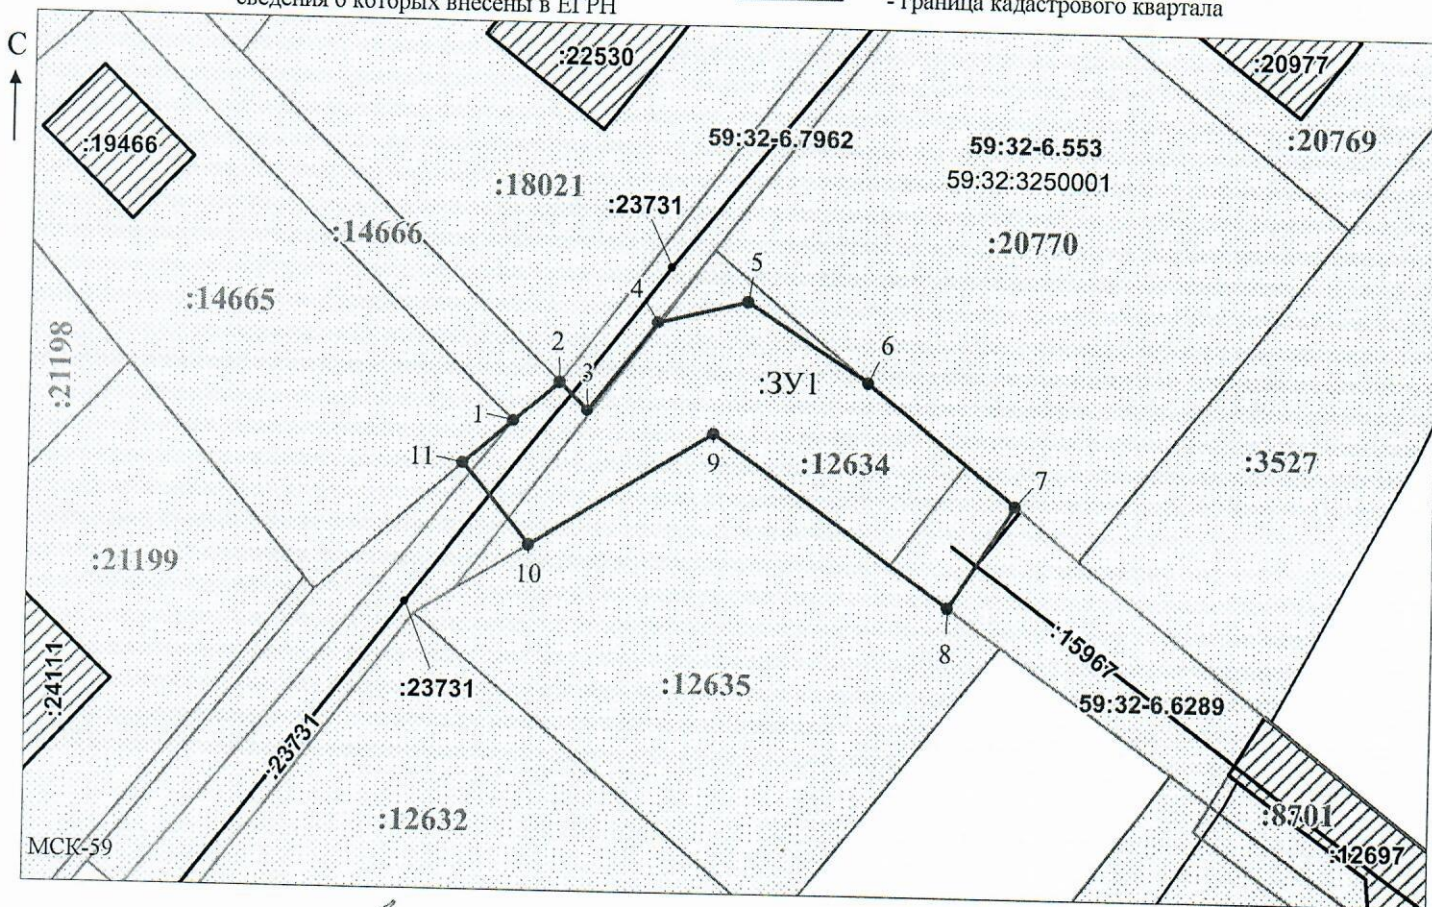

**Заявитель:** \_\_\_\_\_ / *Офишкина И.В.*  
 МП \_\_\_\_\_ (подпись, расшифровка подписи)

(для юридических лиц и индивидуальных предпринимателей)

Масштаб 1:500