



**КОМИТЕТ ИМУЩЕСТВЕННЫХ ОТНОШЕНИЙ  
АДМИНИСТРАЦИИ ПЕРМСКОГО МУНИЦИПАЛЬНОГО ОКРУГА**

**РЕШЕНИЕ**

о размещении объектов № 846

Пермский край  
Пермский округ

10.04.2024

Комитет имущественных отношений администрации Пермского муниципального округа разрешает Акционерному обществу «Газпром газораспределение Пермь» (ИНН 5902183841, ОГРН 1025900512670, почтовый адрес: 614000, г. Пермь, ул. Петропавловская, 43)

размещение объекта «Газопровод давлением до 1,2 Мпа, для размещения которого не требуется разрешения на строительство к жилому дому по адресу: Пермский край, с/п Хохловское, в 0,285 км севернее д. Заозерье, кад. № 59:32:3020003:3920»

на землях муниципальной собственности

на срок 11 месяцев

Местоположение Пермский край, Пермский муниципальный округ, в 0,285 км севернее д. Заозерье

Приложение: схема предполагаемых к использованию земель или части земельного участка.

Особые условия использования:

- 1) При размещении газопровода учесть параметры ширины проезда улично-дорожной сети, во избежание сужения полосы отвода дороги.
- 2) При условии получения разрешения на производство земляных работ.

Заместитель председателя комитета

(подпись, печать)

М.В. Королева



## Схема предполагаемых к использованию земель или части земельного участка

**Объект:** Газопровод давлением до 1.2 Мпа. для размещения которого не требуется разрешения на строительство к жилому дому по адресу: Пермский край, с/п Хохловское, в 0,285 км севернее д.Заозерье, кад.№59:32:3020003:3920;

**Местоположение:** Пермский край, с/п Хохловское, в 0,285 км севернее д. Заозерье;

**Площадь земель или части земельного участка:** 28 м<sup>2</sup>

**Категория земель:** земли населенных пунктов;

**Вид разрешенного использования:** -


**Каталог координат, м**

н1	537231.05	2236467.13
1	537230.72	2236468.29
н2	537229.97	2236470.92
н3	537229.21	2236470.69
н4	537223.43	2236467.22
н5	537225.55	2236463.86
н1	537231.05	2236467.13

Граница 1-н2 – земельный участок с кадастровым номером 59:32:3020003:1825;

Граница н1-1 – земельный участок с кадастровым номером 59:32:3020003:1824;

Граница н2-н1 – земельный участок с кадастровым номером 59:32:3020003:1851;

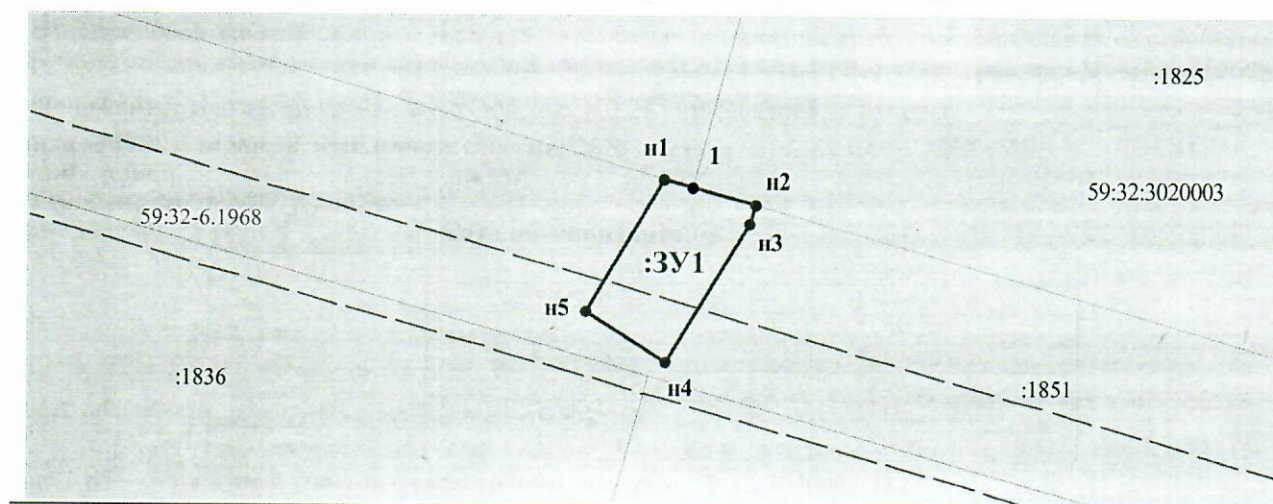

Масштаб 1:300

- Граница охранных и территориальных зон
- Существующая часть границы, сведения о которой достаточны для определения её
- Характерная точка границы, сведения о которой позволяют однозначно определить ее положение
- :13 Кадастровый номер земельного участка
- Граница кадастрового деления
- 59:01:2912592 Номер кадастрового квартала по сведениям ГКН
- н1 Обозначение характерной точки границ
- Граница образуемого земельного участка
- :ЗУ1 Обозначение образуемого земельного участка
- Ж-5 Обозначение территориальной зоны
- 59:01-6.6930 Обозначение охранной зоны

Заявитель: АО "Газпром газораспределение Пермь" по доверенности А.К. Порубов

