



**КОМИТЕТ ИМУЩЕСТВЕННЫХ ОТНОШЕНИЙ
АДМИНИСТРАЦИИ ПЕРМСКОГО МУНИЦИПАЛЬНОГО ОКРУГА**

РЕШЕНИЕ
о размещении объектов № 848

Пермский край
Пермский округ

10.04.2024

Комитет имущественных отношений администрации Пермского муниципального округа разрешает Акционерному обществу «Газпром газораспределение Пермь» (ИНН 5902183841, ОГРН 2125902017723, почтовый адрес: 614000, г. Пермь, ул. Петропавловская, 43)

размещение объекта «газопровод ввод до границы земельного участка по адресу: Заречная ул. 3А, Мураши д. (газопровод давлением до 1,2 Мпа, для размещения которого не требуется разрешения на строительство)»

на землях государственная собственность на которые не разграничена.

на срок 1 год.

Местоположение: Пермский край, Пермский муниципальный округ, д. Мураши.

Приложение: схема предполагаемых к использованию земель или части земельного участка.

Особые условия использования:

1. При размещении объекта учесть параметры ширины проезда улично-дорожной сети, во избежание сужения полосы отвода дороги.
2. Получение разрешения на производство земляных работ.

Заместитель председателя комитета




(подпись, печать)

М.В. Королева

Схема предполагаемых к использованию земель или части земельного участка

Объект: "Газопровод-ввод до границы земельного участка по адресу: Заречная ул 3А, Мураши д"
 Местоположение: Пермский край, Пермский м.о., д. Мураши
 Площадь земель или части земельного участка, кв.м.: 515
 Категория земель: земли населённых пунктов
 Вид разрешенного использования земельного участка: отсутствует

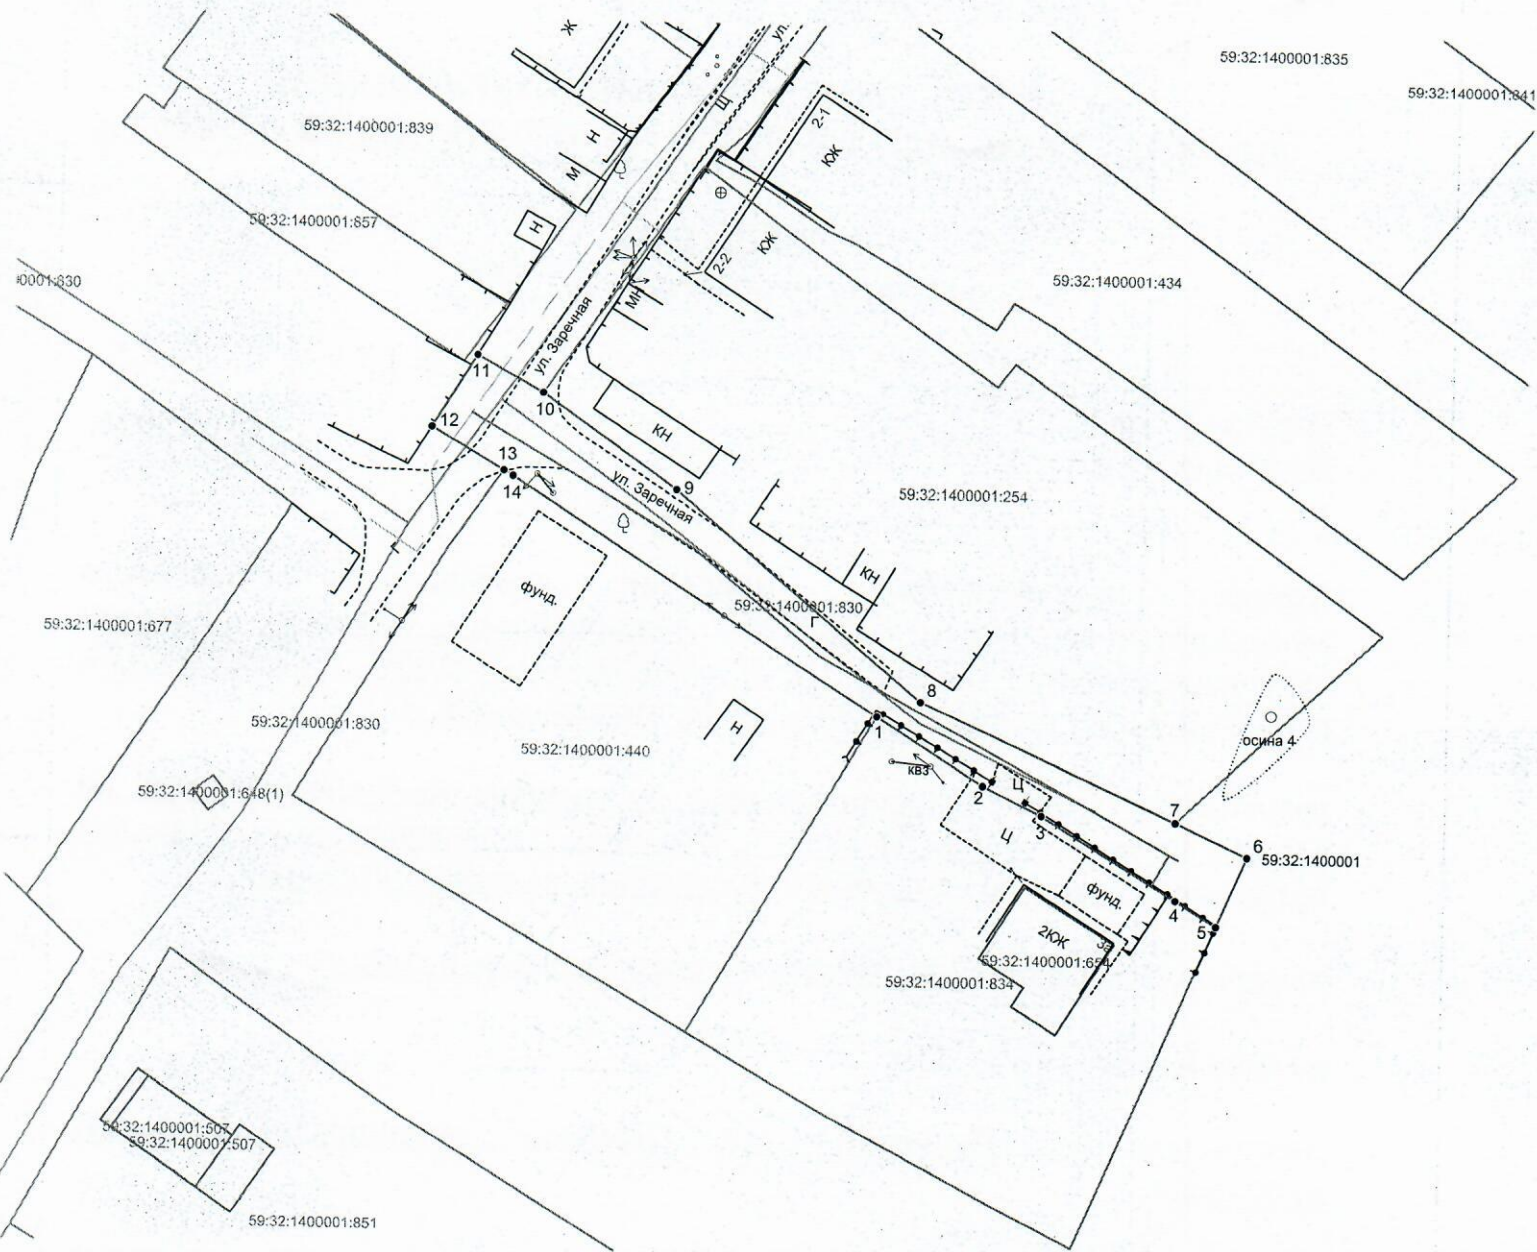

Масштаб 1:500

Описание границ смежных землепользователей:


от т.5 до т.7, от т.10 до т.13 - земли
 неразграниченной государственной
 (муниципальной) собственности;
 от т.1 до т.5 - 59:32:1400001:834;
 от т.7 до т.10 - 59:32:1400001:254;
 от т.13 до т.1 - 59:32:1400001:440.

Обозначение характерных точек границ №	Координаты (МСК -59)		Обозначение характерных точек границ №	Координаты (МСК -59)		Обозначение характерных точек границ №	Координаты (МСК -59)	
	X	Y		X	Y		X	Y
ЗУ1								
1	508107.69	2210134.24	6	508095.18	2210168.96	11	508140.90	2210096.36
2	508101.33	2210144.24	7	508098.26	2210162.20	12	508134.03	2210092.25
3	508098.65	2210149.75	8	508109.15	2210138.30	13	508130.02	2210099.01
4	508091.01	2210162.32	9	508128.55	2210115.10	14	508129.51	2210099.87
5	508088.66	2210166.19	10	508137.48	2210102.53	1	508107.69	2210134.24

Условные обозначения:

- 1 — граница предполагаемых к использованию земель или части земельного участка
- 2 — граница земельного участка ранее учтенного в ЕГРН
- 59:32:1400001 — граница кадастрового квартала
- 59:32:1400001:834 — кадастровый номер квартала
- кадастровый номер земельного участка в кадастровом квартале
- граница объекта капитального строительства
- проектируемый газопровод-ввод
- существующий газопровод

Заявитель

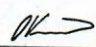
 (подпись, расшифровка подписи)
 МП
 (для юридических лиц и ИП)

Косачев О.В., по доверенности
 № 2060 от 08.12.2023

Верно