



**КОМИТЕТ ИМУЩЕСТВЕННЫХ ОТНОШЕНИЙ
АДМИНИСТРАЦИИ ПЕРМСКОГО МУНИЦИПАЛЬНОГО ОКРУГА**

РЕШЕНИЕ

о размещении объектов № 849

Пермский край
Пермский округ

10.04.2024

Комитет имущественных отношений администрации Пермского муниципального округа разрешает Акционерному обществу «Газпром газораспределение Пермь» (ИНН 5902183841, ОГРН 2125902017723, почтовый адрес: 614000, г. Пермь, ул. Петропавловская, 43)

размещение объекта «газопровод ввод до границы земельного участка по адресу: Заречная ул. 2-1, Мураши д. (газопровод давлением до 1,2 Мпа, для размещения которого не требуется разрешения на строительство)»

на землях государственная собственность на которые не разграничена.

на срок 1 год.

Местоположение: Пермский край, Пермский муниципальный округ, д. Мураши.

Приложение: схема предполагаемых к использованию земель или части земельного участка.

Особые условия использования:

1. При размещении объекта учесть параметры ширины проезда улично-дорожной сети, во избежание сужения полосы отвода дороги.
2. Получение разрешения на производство земляных работ.

Заместитель председателя комитета



(подпись, печать)

М.В. Королева

Схема предполагаемых к использованию земель или части земельного участка


Объект: "Газопровод-ввод до границы земельного участка по адресу: Заречная ул 2-1, Мураши д"

Местоположение: Пермский край, Пермский м.о., д. Мураши

Площадь земель или части земельного участка, кв.м.: 257

Категория земель: земли населённых пунктов

Вид разрешенного использования земельного участка: отсутствует

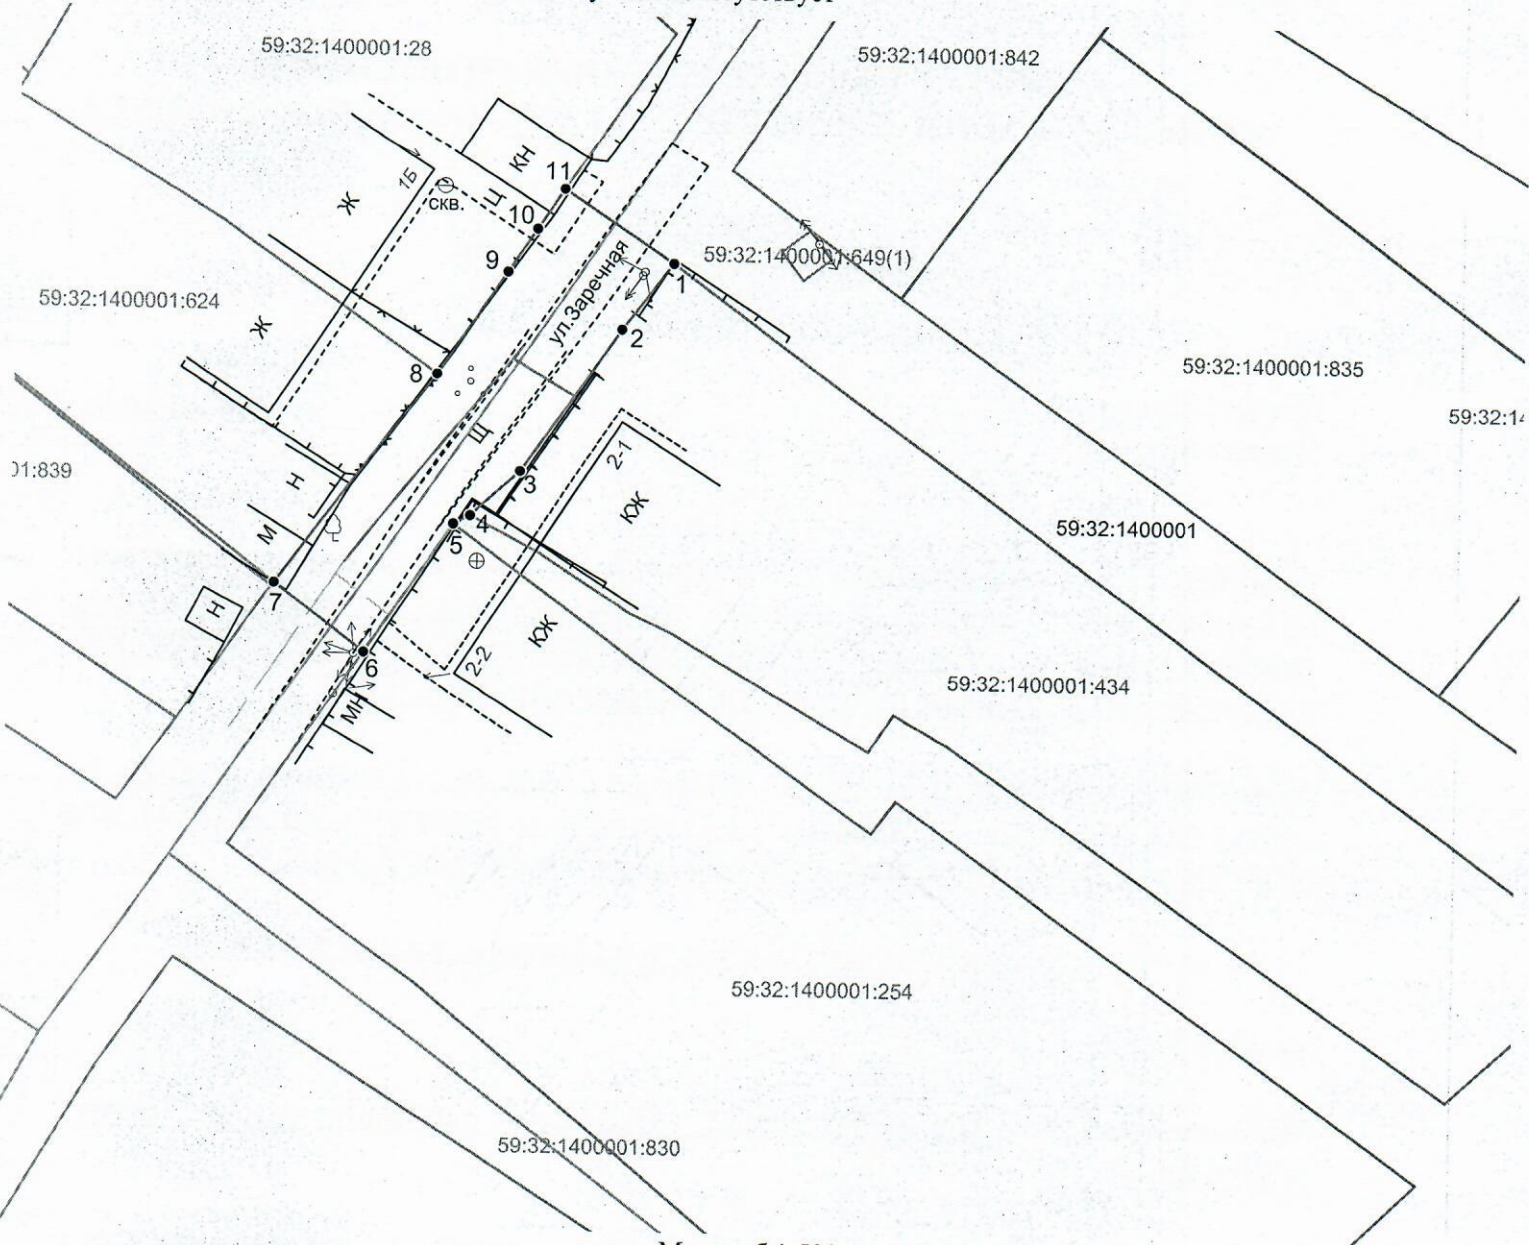

Масштаб 1:500

Описание границ смежных землепользователей:

от т.4 до т.5, от т.6 до т.7, от т.11 до т.1 - земли неразграниченной государственной (муниципальной) собственности;
 от т.1 до т.4 - 59:32:1400001:434;
 от т.5 до т.6 - 59:32:1400001:254;
 от т.7 до т.8 - 59:32:1400001:624;
 от т.8 до т.11 - 59:32:1400001:28.

Обозначение характерных точек границ №	Координаты (МСК -59)		Обозначение характерных точек границ №	Координаты (МСК -59)		Обозначение характерных точек границ №	Координаты (МСК -59)	
	X	Y		X	Y		X	Y
ЗУ1								
1	508176.60	2210131.21	5	508159.00	2210117.01	9	508175.86	2210120.34
2	508172.21	2210127.85	6	508150.47	2210111.29	10	508178.70	2210122.23
3	508162.57	2210121.34	7	508154.94	2210105.31	11	508181.36	2210123.98
4	508159.57	2210118.10	8	508169.03	2210115.78	1	508176.60	2210131.21

Условные обозначения:

- граница предполагаемых к использованию земель или части земельного участка
- граница земельного участка ранее учтенного в ЕГРН
- граница кадастрового квартала
- 59:32:1400001 - кадастровый номер квартала
- 59:32:1400001:434 - кадастровый номер земельного участка в кадастровом квартале
- граница объекта капитального строительства
- проектируемый газопровод
- существующий газопровод

Заявитель

(подпись, расшифровка подписи)
 МП
 (для юридических лиц и ИП)

Косачев О.В., по доверенности
 № 2060 от 08.12.2023

Верно