



**КОМИТЕТ ИМУЩЕСТВЕННЫХ ОТНОШЕНИЙ
АДМИНИСТРАЦИИ ПЕРМСКОГО МУНИЦИПАЛЬНОГО ОКРУГА**

РЕШЕНИЕ

о размещении объектов № 850

Пермский край
Пермский округ

10.04.2024

Комитет имущественных отношений администрации Пермского муниципального округа разрешает Акционерному обществу «Газпром газораспределение Пермь» (ИНН 5902183841, ОГРН 2125902017723, почтовый адрес: 614000, г. Пермь, ул. Петропавловская, 43)

размещение объекта «газопровод ввод до границы земельного участка по адресу: Заречная ул. 1б-2, Мураши д. (газопровод давлением до 1,2 Мпа, для размещения которого не требуется разрешения на строительство)»

на землях государственная собственность на которые не разграничена.

на срок 1 год.

Местоположение: Пермский край, Пермский муниципальный округ, д. Мураши.

Приложение: схема предполагаемых к использованию земель или части земельного участка.

Особые условия использования:

1. При размещении объекта учесть параметры ширины проезда улично-дорожной сети, во избежание сужения полосы отвода дороги.
2. Получение разрешения на производство земляных работ.

Заместитель председателя комитета




(подпись, печать)

М.В. Королева

Схема предполагаемых к использованию земель или части земельного участка

Объект: "Газопровод-ввод по адресу: Заречная ул 16-2, Мураши д"
 Местоположение: Пермский край, Пермский м.о., д. Мураши
 Площадь земель или части земельного участка, кв.м.: 233
 Категория земель: земли населённых пунктов
 Вид разрешенного использования земельного участка: отсутствует

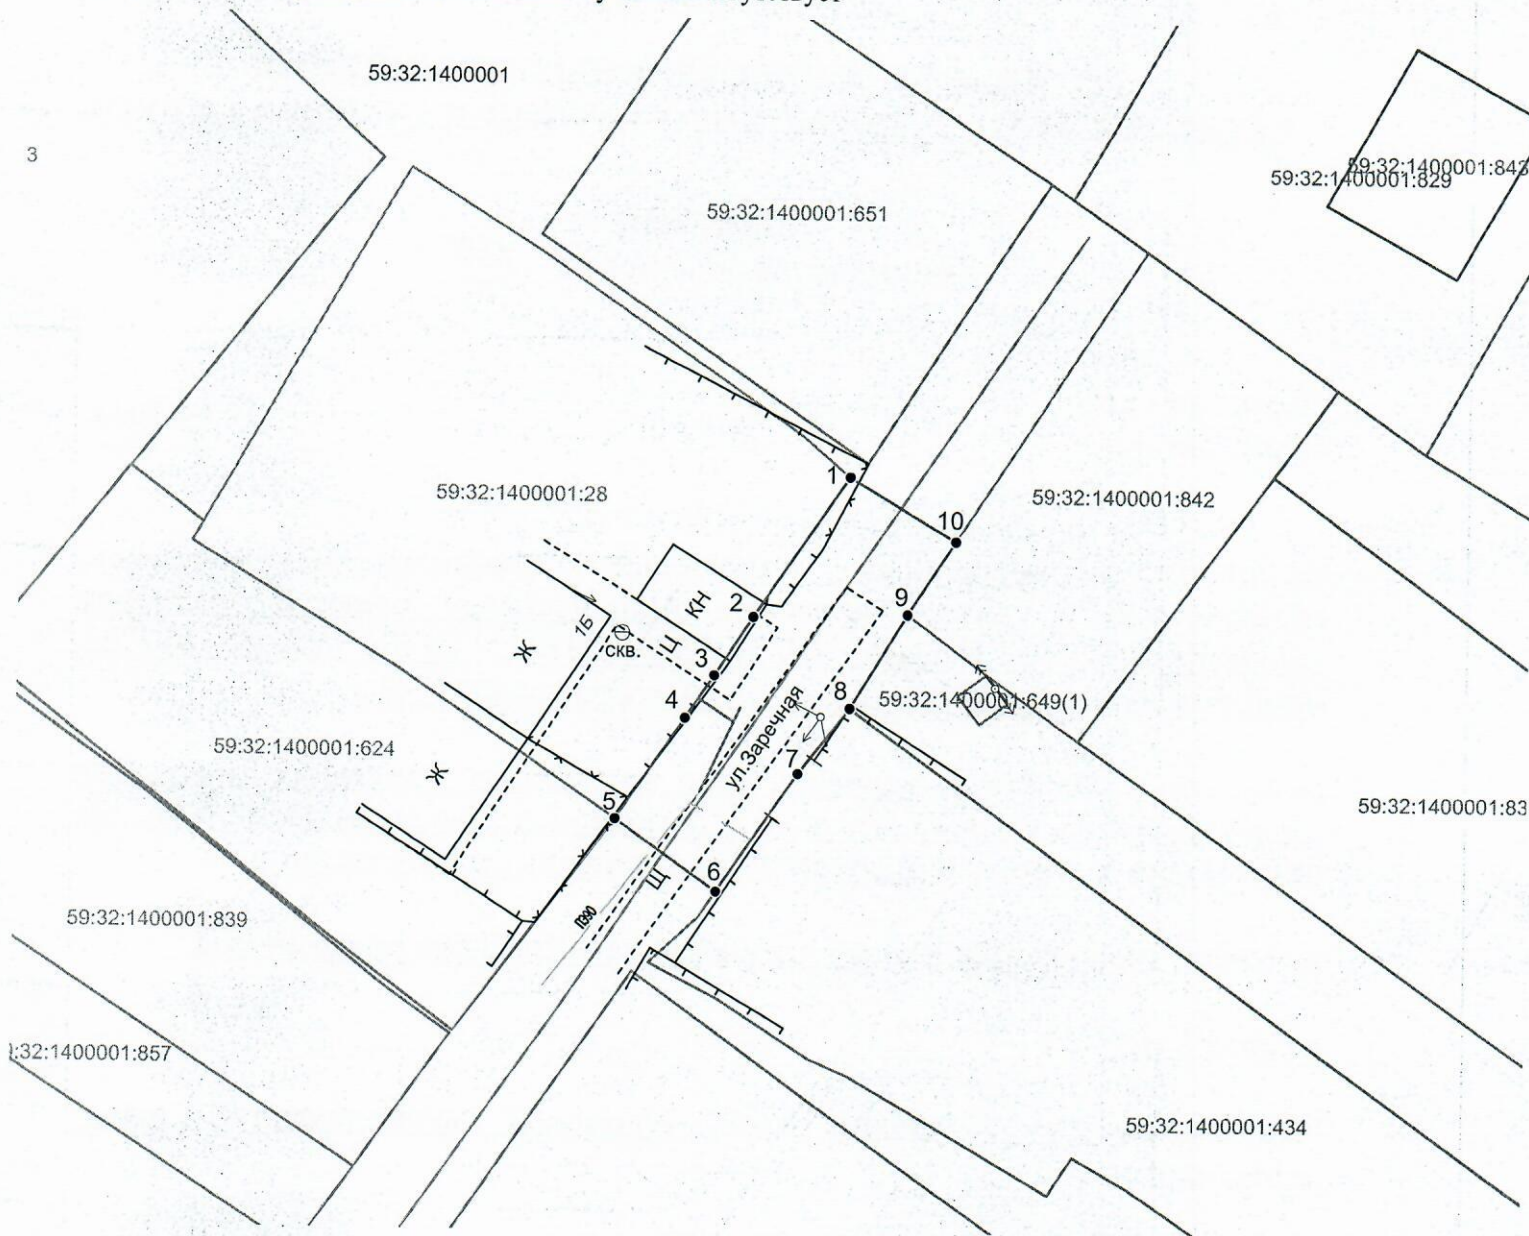

Масштаб 1:500

Описание границ смежных землепользователей:

от т.5 до т.6, от т.8 до т.9, от т.10 до т.1 -
 земли неразграниченной государственной
 (муниципальной) собственности;
 от т.1 до т.5 - 59:32:1400001:28;
 от т.6 до т.8 - 59:32:1400001:434;
 от т.9 до т.10 - 59:32:1400001:842.

Обозначение характерных точек границ	Координаты (МСК -59)		Обозначение характерных точек границ	Координаты (МСК -59)	
	X	Y		X	Y
№			№		
	ЗУ1		6	508164.28	2210122.49
1	508191.94	2210131.06	7	508172.21	2210127.85
2	508182.56	2210124.77	8	508176.60	2210131.21
3	508178.70	2210122.23	9	508182.82	2210134.97
4	508175.86	2210120.34	10	508187.72	2210138.10
5	508169.03	2210115.78	1	508191.94	2210131.06

Условные обозначения:

- граница предполагаемых к использованию земель или части земельного участка
- граница земельного участка ранее учтенного в ЕГРН
- граница кадастрового квартала
- 59:32:1400001 - кадастровый номер квартала
- 59:32:1400001:28 - кадастровый номер земельного участка в кадастровом квартале
- граница объекта капитального строительства
- проектируемый газопровод
- существующий газопровод

Заявитель
 (подпись, расшифровка подписи)
 МП
 (для юридических лиц и ИП)

Косачев О.В., по доверенности
 № 2060 от 08.12.2023
 Верно