



**КОМИТЕТ ИМУЩЕСТВЕННЫХ ОТНОШЕНИЙ
АДМИНИСТРАЦИИ ПЕРМСКОГО МУНИЦИПАЛЬНОГО ОКРУГА**

РЕШЕНИЕ

о размещении объектов № 853

Пермский край
Пермский округ

10.04.2024

Комитет имущественных отношений администрации Пермского муниципального округа разрешает Акционерному обществу «Газпром газораспределение Пермь» (ИНН 5902183841, ОГРН 2125902017723, почтовый адрес: 614000, г. Пермь, ул. Петропавловская, 43)

размещение объекта «газопровод ввод по адресу: д. Мураши, ул. Белова д. 4, (газопровод давлением до 1,2 Мпа, для размещения которого не требуется разрешения на строительство)»

на землях государственная собственность на которые не разграничена.

на срок 1 год.

Местоположение: Пермский край, Пермский муниципальный округ, д. Мураши.

Приложение: схема предполагаемых к использованию земель или части земельного участка.

Особые условия использования:

1. При размещении объекта учесть параметры ширины проезда улично-дорожной сети, во избежание сужения полосы отвода дороги.
2. Получение разрешения на производство земляных работ.


Заместитель председателя комитета



М.В. Королева

Схема предполагаемых к использованию земель или части земельного участка

Объект: "Газопровод-ввод по адресу: д Мураши, ул Белова, д 4"
 Местоположение: Пермский край, Пермский м.о., д. Мураши
 Площадь земель или части земельного участка, кв.м.: 960
 Категория земель: земли населённых пунктов
 Вид разрешенного использования земельного участка: отсутствует

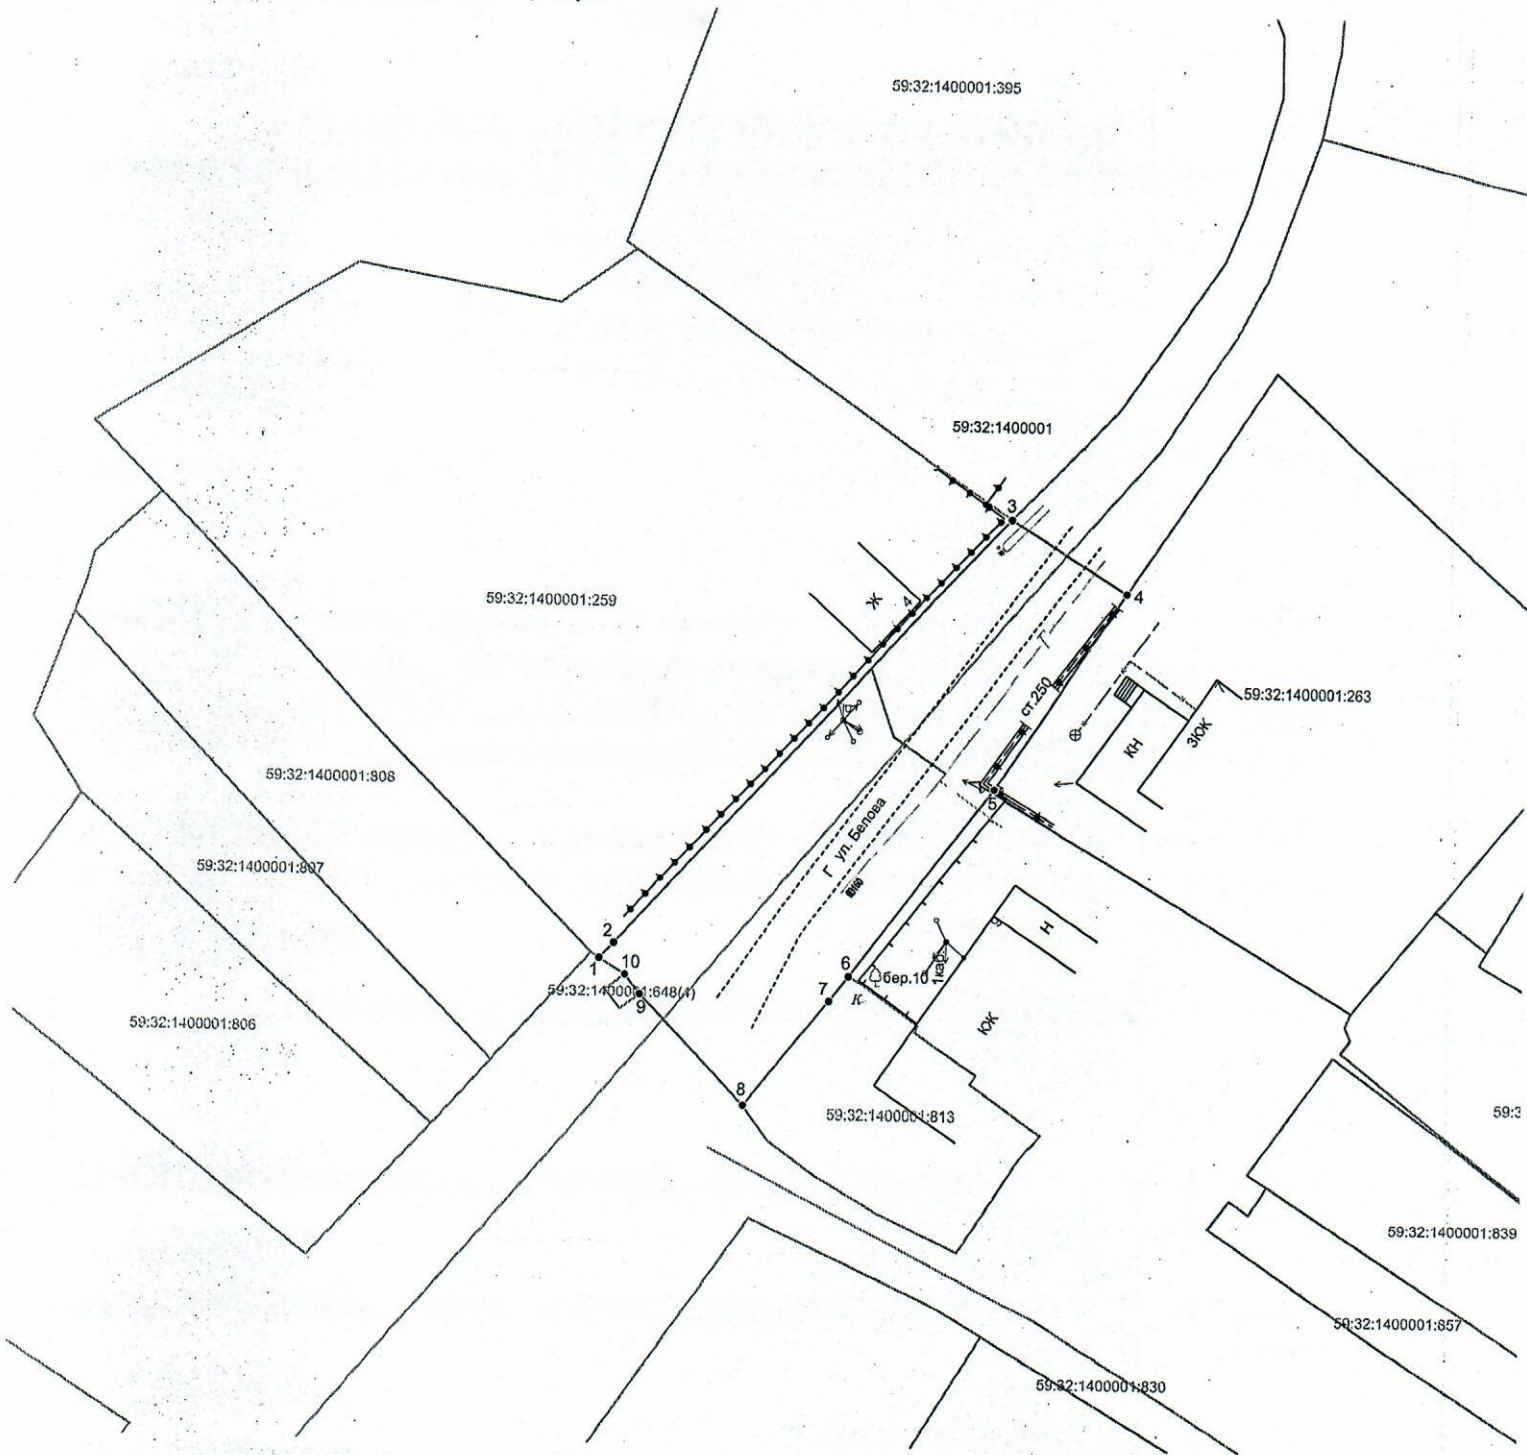

Масштаб 1:500

Описание границ смежных землепользователей:
 от т.3 до т.4, от т.5 до т.6, от т.8 до т.9, от т.10 до т.1
 - земли неразграниченной государственной
 (муниципальной) собственности;
 от т.1 до т.3 - 59:32:1400001:259;
 от т.4 до т.5 - 59:32:1400001:263;
 от т.6 до т.8 - 59:32:1400001:813;
 от т.9 до т.10 - 59:32:1400001:648.

| Обозначение характерных точек границ | Координаты (МСК-59) | | Обозначение характерных точек границ | Координаты (МСК-59) | | Обозначение характерных точек границ | Координаты (МСК-59) | |
|--|---------------------|------------|--|---------------------|------------|--|---------------------|------------|
| | № | X | | Y | № | | X | Y |
| | ЗУ1 | | 4 | 508221.42 | 2210054.06 | 8 | 508172.72 | 2210019.24 |
| 1 | 508186.36 | 2210005.57 | 5 | 508202.85 | 2210042.16 | 9 | 508182.99 | 2210009.42 |
| 2 | 508187.79 | 2210006.89 | 6 | 508185.00 | 2210028.93 | 10 | 508184.85 | 2210007.98 |
| 3 | 508228.30 | 2210043.32 | 7 | 508182.60 | 2210027.15 | 1 | 508186.36 | 2210005.57 |

Условные обозначения:

- граница предполагаемых к использованию земель или части земельного участка
- граница земельного участка ранее учтенного в ЕГРН
- граница кадастрового квартала
- 59:32:1400001 — кадастровый номер квартала
- 59:32:1400001:259 — кадастровый номер земельного участка в кадастровом квартале
- граница объекта капитального строительства
- проектируемый газопровод-ввод
- существующий газопровод

Заявитель _____
 (подпись, расшифровка подписи)
 МП
 (для юридических лиц и ИП)

Косачев О.В., по доверенности
 № 2060 от 08.12.2023
 Верно