



**КОМИТЕТ ИМУЩЕСТВЕННЫХ ОТНОШЕНИЙ
АДМИНИСТРАЦИИ ПЕРМСКОГО МУНИЦИПАЛЬНОГО ОКРУГА**

РЕШЕНИЕ

о размещении объектов № 860

Пермский край
Пермский округ

10.04.2024

Комитет имущественных отношений администрации Пермского муниципального округа разрешает Акционерному обществу «Газпром газораспределение Пермь» (ИНН 5902183841, ОГРН 2125902017723, почтовый адрес: 614000, г. Пермь, ул. Петропавловская, 43)

размещение объекта «газопровод ввод по адресу: Шоссейная ул. 17, Мокино д. (газопровод давлением до 1,2 Мпа, для размещения которого не требуется разрешения на строительство)»

на землях государственная собственность на которые не разграничена.

на срок 1 год.

Местоположение: Пермский край, Пермский муниципальный округ, д. Мокино.

Приложение: схема предполагаемых к использованию земель или части земельного участка.

Особые условия использования:

1. При размещении объекта учесть параметры ширины проезда улично-дорожной сети, во избежание сужения полосы отвода дороги.
2. Получение разрешения на производство земляных работ.

Заместитель председателя комитета

(подпись, печать)




М.В. Королева

Схема предполагаемых к использованию земель или части земельного участка

Объект: "Газопровод-ввод по адресу: Шоссейная ул 17, Мокино д"
 Местоположение: Пермский край, Пермский муниципальный округ, д. Мокино
 Площадь земель или части земельного участка, кв.м.: 344
 Категория земель: земли населённых пунктов
 Вид разрешенного использования земельного участка: отсутствует

Обозначение характерных точек границ	Координаты (МСК -59)		Обозначение характерных точек границ	Координаты (МСК -59)	
	X	Y		X	Y
№			№		
ЗУ1					
1	501740.42	2212435.19	4	501720.62	2212455.09
2	501734.22	2212459.87	5	501731.68	2212432.92
3	501731.48	2212466.47	1	501740.42	2212435.19

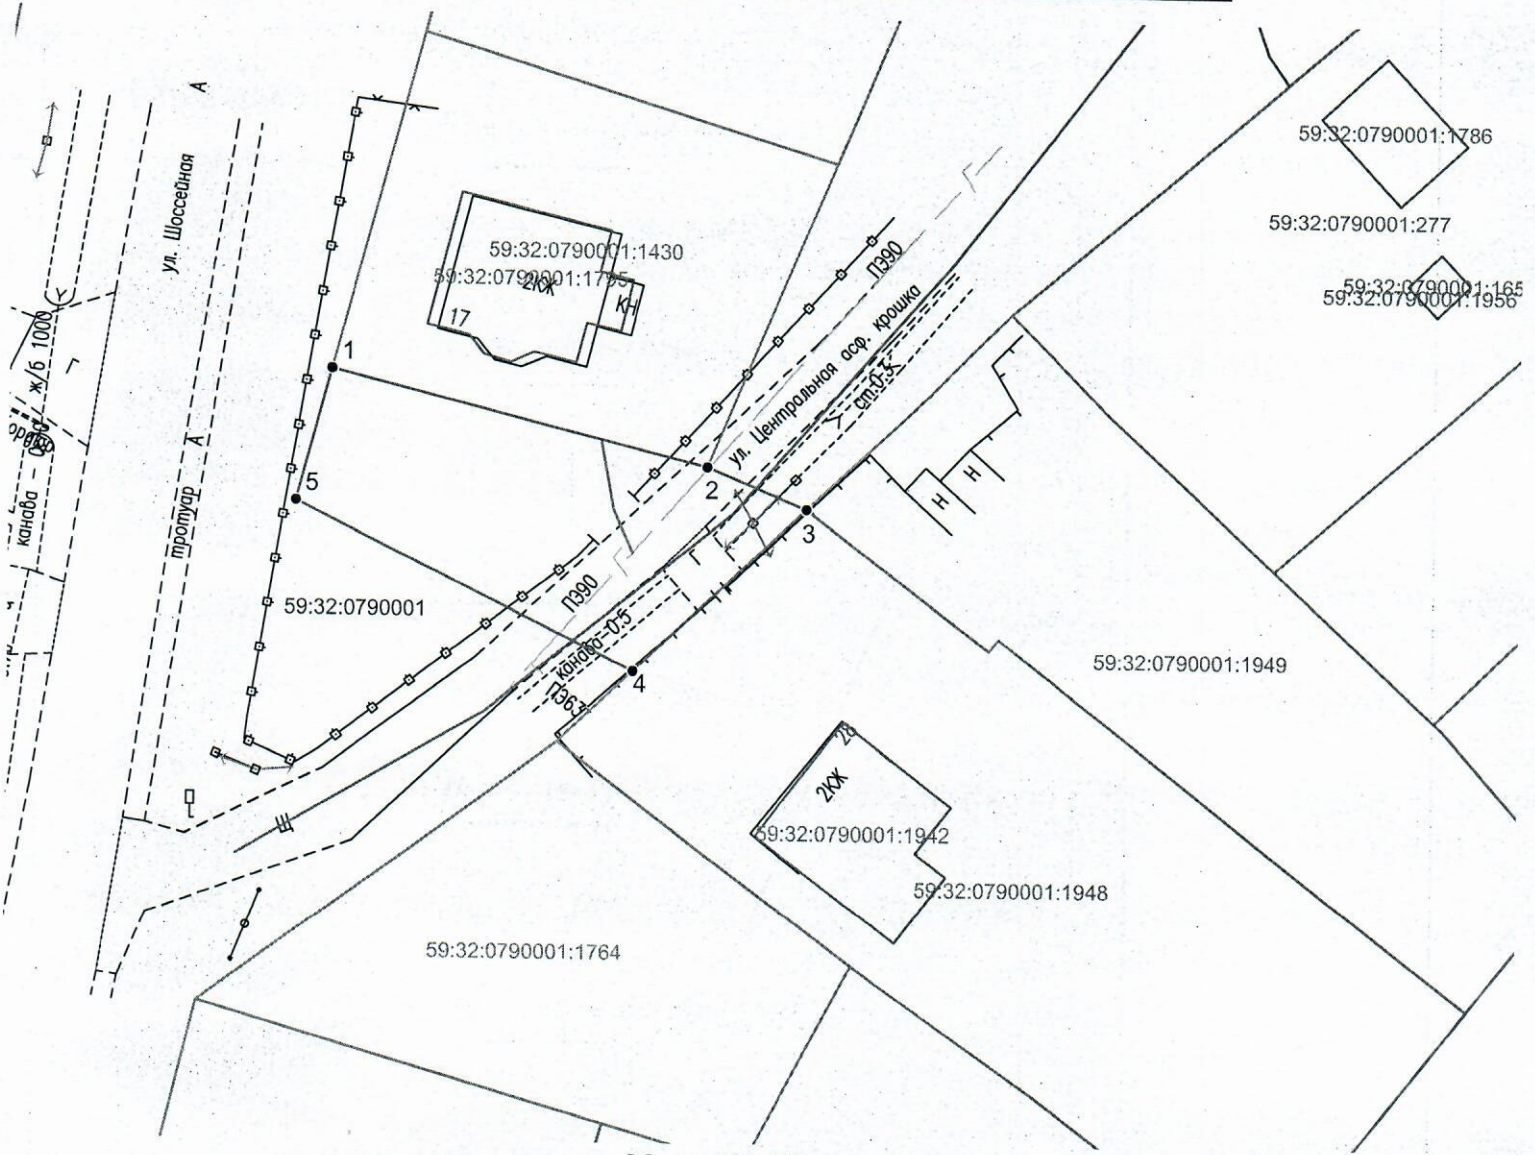

Масштаб 1:500

Условные обозначения:

- | | |
|--|---|
| <p>●——●</p> <p>1 2</p> <p>—————</p> <p>59:32:0790001</p> <p>59:32:0790001:1430</p> <p>—————</p> <p>—————</p> <p>—————</p> | <p>- граница предполагаемых к использованию земель или части земельного участка</p> <p>- граница земельного участка ранее учтенного в ЕГРН</p> <p>- граница кадастрового квартала</p> <p>- кадастровый номер квартала</p> <p>- кадастровый номер земельного участка в кадастровом квартале</p> <p>- граница объекта капитального строительства</p> <p>- проектируемый газопровод</p> <p>- существующий газопровод</p> |
|--|---|

Описание границ смежных землепользователей:

от т.2 до т.3, от т.4 до т.1 - земли неразграниченной государственной (муниципальной) собственности;

от т.1 до т.2 - 59:32:0790001:1430;

от т.3 до т.4 - 59:32:0790001:1948.

Заявитель _____

(подпись, расшифровка подписи)
 МП
 (для юридических лиц и ИП)

Косачев О.В., по доверенности
 № 2060 от 08.12.2023
 Верно