



**КОМИТЕТ ИМУЩЕСТВЕННЫХ ОТНОШЕНИЙ
АДМИНИСТРАЦИИ ПЕРМСКОГО МУНИЦИПАЛЬНОГО ОКРУГА**

РЕШЕНИЕ

о размещении объектов № 862

Пермский край
Пермский округ

10.04.2024

Комитет имущественных отношений администрации Пермского муниципального округа разрешает Акционерному обществу «Газпром газораспределение Пермь» (ИНН 5902183841, ОГРН 2125902017723, почтовый адрес: 614000, г. Пермь, ул. Петропавловская, 43)

размещение объекта «газопровод ввод по адресу: Проселочная ул. 9, Мокино д. (газопровод давлением до 1,2 Мпа, для размещения которого не требуется разрешения на строительство)»

на землях муниципальная собственность.

на срок 1 год.

Местоположение: Пермский край, Пермский муниципальный округ, д. Мокино.

Приложение: схема предполагаемых к использованию земель или части земельного участка.

Особые условия использования:

1. При размещении объекта учесть параметры ширины проезда улично-дорожной сети, во избежание сужения полосы отвода дороги.
2. Получение разрешения на производство земляных работ.

Заместитель председателя комитета

(подпись, печать)




М.В. Королева

Схема предполагаемых к использованию земель или части земельного участка

Объект: "Газопровод-ввод по адресу: Проселочная ул 9, Мокино д"
 Местоположение: Пермский край, Пермский муниципальный округ, д. Мокино
 Площадь земель или части земельного участка, кв.м.: 408
 Категория земель: земли населённых пунктов
 Вид разрешенного использования земельного участка: отсутствует

| Обозначение характерных точек границ | Координаты (МСК -59) | | Обозначение характерных точек границ | Координаты (МСК -59) | |
|--|----------------------|------------|--|----------------------|------------|
| | X | Y | | X | Y |
| № | | | № | | |
| ЗУ1 | | | 4 | 501538.00 | 2212399.08 |
| 1 | 501514.62 | 2212426.24 | 5 | 501528.37 | 2212423.95 |
| 2 | 501524.66 | 2212400.36 | 6 | 501525.58 | 2212431.16 |
| 3 | 501526.83 | 2212394.76 | 1 | 501514.62 | 2212426.24 |

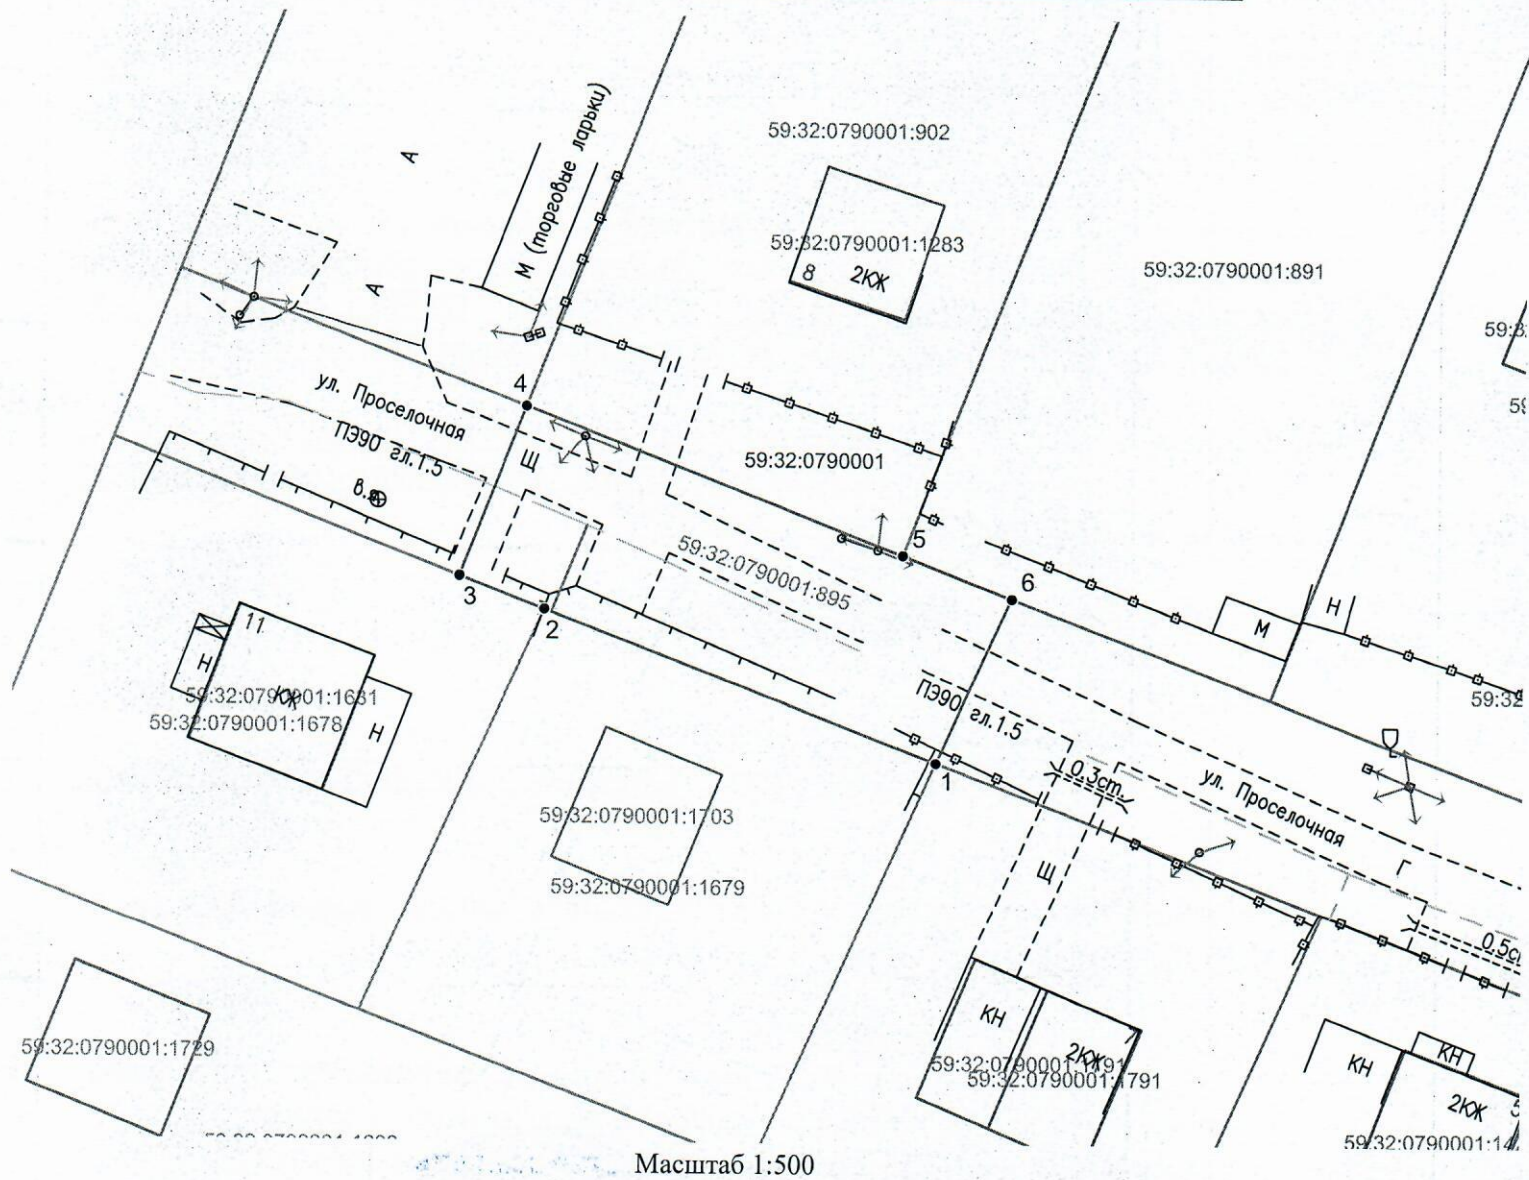

Масштаб 1:500

Условные обозначения:

- граница предполагаемых к использованию земель или части земельного участка
- граница земельного участка ранее учтенного в ЕГРН
- граница кадастрового квартала
- 59:32:0790001 - кадастровый номер квартала
- 59:32:0790001:1679 - кадастровый номер земельного участка в кадастровом квартале
- граница объекта капитального строительства
- проектируемый газопровод
- существующий газопровод

Описание границ смежных землепользователей:

- от т.1 до т.2 - 59:32:0790001:1679;
- от т.2 до т.3 - 59:32:0790001:1678;
- от т.4 до т.5 - 59:32:0790001:902;
- от т.5 до т.6 - 59:32:0790001:891.

Заявитель Косачев О.В., по доверенности
 (подпись, расшифровка подписи) № 2060 от 08.12.2023
 МП Верно
 (для юридических лиц и ИП)