



**КОМИТЕТ ИМУЩЕСТВЕННЫХ ОТНОШЕНИЙ
АДМИНИСТРАЦИИ ПЕРМСКОГО МУНИЦИПАЛЬНОГО ОКРУГА**

РЕШЕНИЕ

о размещении объектов № 864

Пермский край
Пермский округ

10.04.2024

Комитет имущественных отношений администрации Пермского муниципального округа разрешает Акционерному обществу «Газпром газораспределение Пермь» (ИНН 5902183841, ОГРН 2125902017723, почтовый адрес: 614000, г. Пермь, ул. Петропавловская, 43)

размещение объекта «газопровод ввод по адресу: Проселочная ул. 1, Мокино д. (газопровод давлением до 1,2 Мпа, для размещения которого не требуется разрешения на строительство)»

на землях муниципальная собственность.

на срок 1 год.

Местоположение: Пермский край, Пермский муниципальный округ, д. Мокино.

Приложение: схема предполагаемых к использованию земель или части земельного участка.

Особые условия использования:

1. При размещении объекта учесть параметры ширины проезда улично-дорожной сети, во избежание сужения полосы отвода дороги.
2. Получение разрешения на производство земляных работ.

Заместитель председателя комитета




М.В. Королева

Схема предполагаемых к использованию земель или части земельного участка

Объект: "Газопровод-ввод по адресу: Проселочная ул 1, Мокино д"
 Местоположение: Пермский край, Пермский муниципальный округ, д. Мокино
 Площадь земель или части земельного участка, кв.м.: 1359
 Категория земель: земли населённых пунктов
 Вид разрешенного использования земельного участка: отсутствует

Обозначение характерных точек границ №	Координаты (МСК -59)		Обозначение характерных точек границ №	Координаты (МСК -59)		Обозначение характерных точек границ №	Координаты (МСК -59)	
	X	Y		X	Y		X	Y
ЗУ1								
1	501475.90	2212526.21	5	501504.74	2212451.75	9	501509.77	2212471.99
2	501478.08	2212520.58	6	501514.62	2212426.24	10	501500.75	2212495.26
3	501485.38	2212501.73	7	501525.81	2212430.57	11	501484.90	2212536.19
4	501494.99	2212476.91	8	501518.97	2212448.23	12	501473.71	2212531.85
						1	501475.90	2212526.21

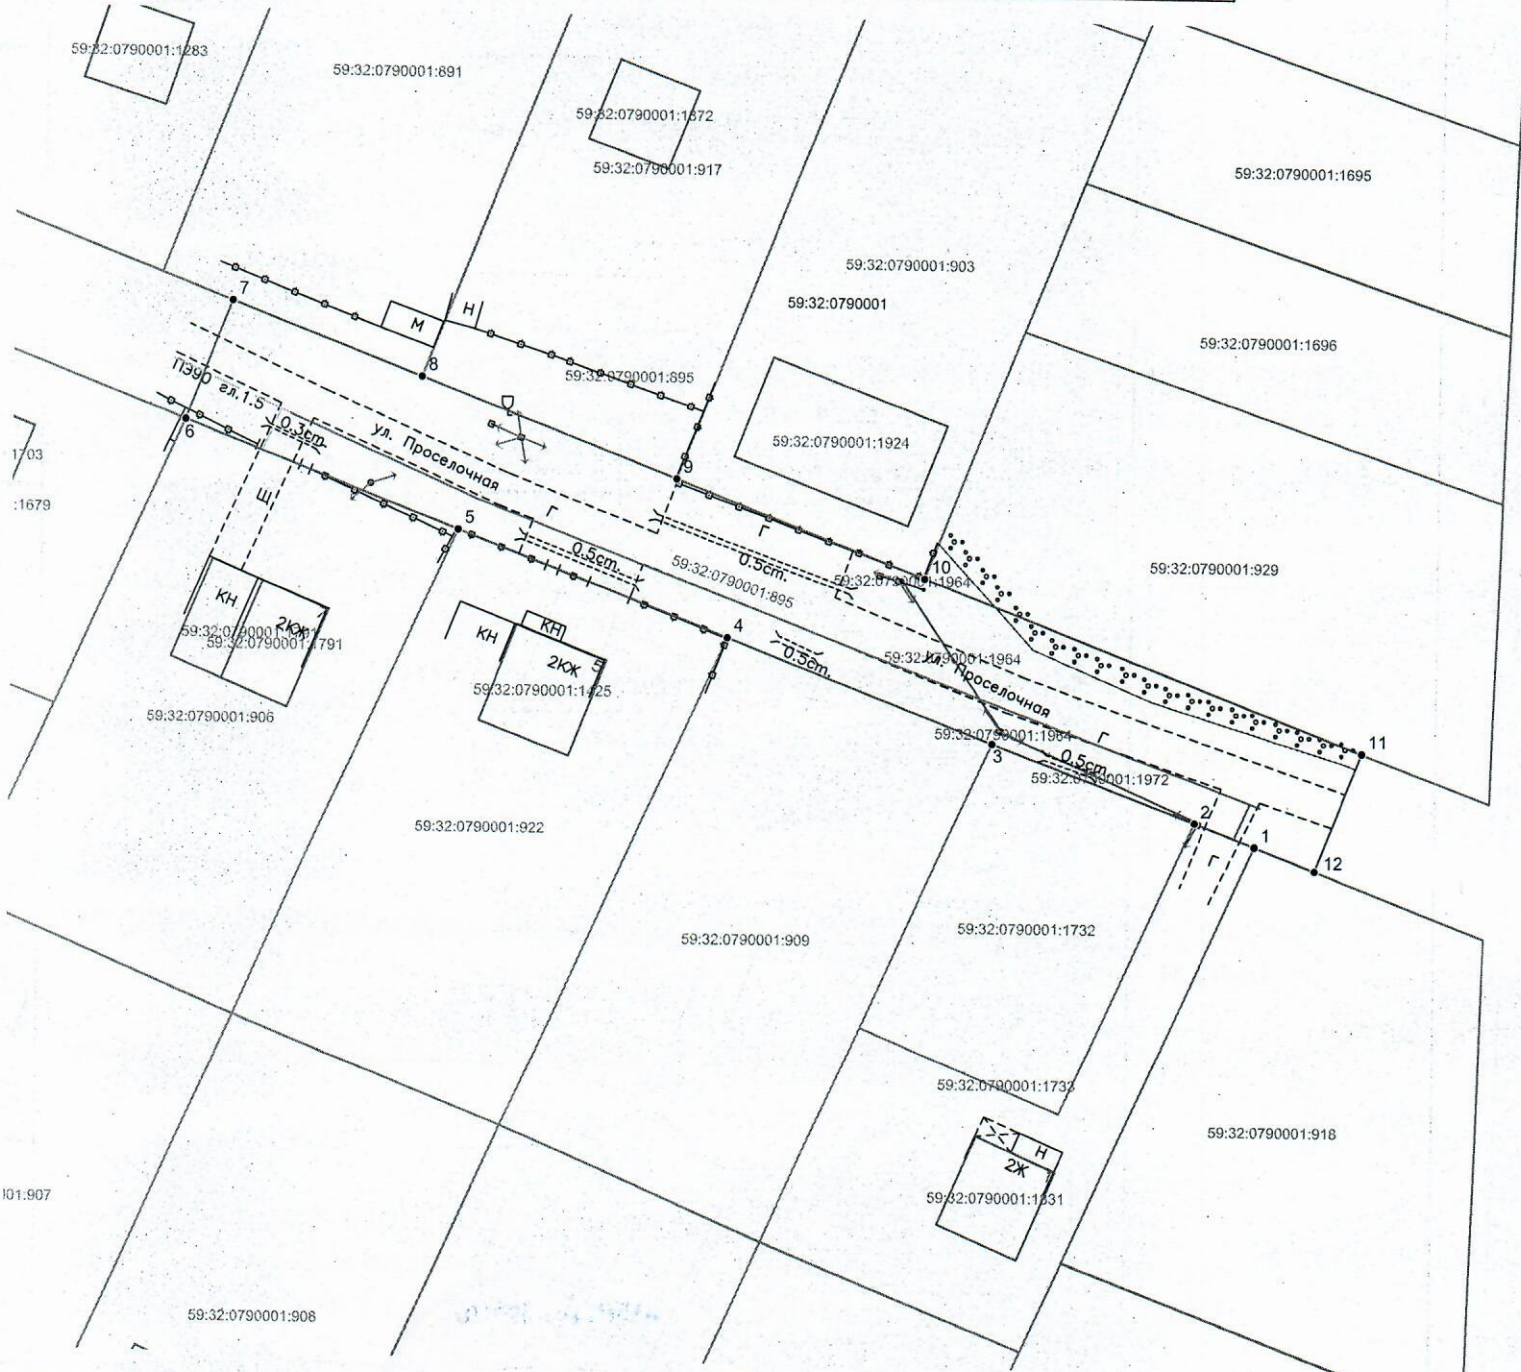

Условные обозначения:

- граница предполагаемых к использованию земель или части земельного участка
- граница земельного участка ранее учтенного в ЕГРН
- граница кадастрового квартала
- кадастровый номер квартала
- кадастровый номер земельного участка в кадастровом квартале
- граница объекта капитального строительства
- проектируемый газопровод
- существующий газопровод

Масштаб 1:500

Описание границ смежных землепользователей:

- от т.1 до т.2 - 59:32:0790001:1733;
- от т.2 до т.3 - 59:32:0790001:1732;
- от т.3 до т.4 - 59:32:0790001:909;
- от т.4 до т.5 - 59:32:0790001:922;
- от т.5 до т.6 - 59:32:0790001:906;
- от т.7 до т.8 - 59:32:0790001:891;
- от т.8 до т.9 - 59:32:0790001:917;
- от т.9 до т.10 - 59:32:0790001:903;
- от т.10 до т.11 - 59:32:0790001:929.

Заявитель

(подпись, расшифровка подписи)
МП

Косачев О.В., по доверенности

№ 2060 от 08.12.2023

Верно