



**КОМИТЕТ ИМУЩЕСТВЕННЫХ ОТНОШЕНИЙ  
АДМИНИСТРАЦИИ ПЕРМСКОГО МУНИЦИПАЛЬНОГО ОКРУГА**

**РЕШЕНИЕ**

о размещении объектов № 901

Пермский край  
Пермский округ

12.04.2024

Комитет имущественных отношений администрации Пермского муниципального округа разрешает Акционерному обществу «Газпром газораспределение Пермь» (ИНН 5902183841, ОГРН 1025900512670, почтовый адрес: 614000, г. Пермь, ул. Петропавловская, 43)

размещение объекта «Газопровод давлением до 1.2 Мпа, для размещения которого не требуется разрешения на строительство»

на землях государственная собственность на которые не разграничена

на срок 1 год

Местоположение Пермский край, Пермский м.о., д. Кондратово, ул. Ягодная, к дому 16

Приложение: схема предполагаемых к использованию земель или части земельного участка.

Особые условия использования:

1) При размещении газопровода учесть параметры ширины проезда улично-дорожной сети, во избежание сужения полосы отвода дороги.

2) При условии получения разрешения на производство земляных работ.

Заместитель председателя комитета

(подпись печать)



М.В. Королева

## Схема предполагаемых к использованию земель или части земельного участка

Объект: Газопровод давлением до 1,2 Мпа, для размещения которого не требуется разрешения на строительство

Местоположение: расположенных по адресу: Пермский край,  
Пермский м. о., д. Кондратово,  
ул. Ягодная, к дому 16

Площадь земель или части земельного участка, кв.м.: 16

Категория земель: земли населенных пунктов

Вид разрешенного использования: -

Описание границ смежных землепользователей:

От точки н1 до точки н2 - земельный участок

с кадастровым номером 59:32:3410001:229


От точки н2 до точки н1 - земли общего пользования

Каталог координат, м

№ точки границы	X	Y
н1	514790.94	2223266.40
н2	514793.80	2223270.55
н3	514791.49	2223272.52
н4	514788.46	2223268.55
н1	514790.94	2223266.40

### Условные обозначения:

- |   |   |
|---|---|
| <p> - предполагаемый участок земель, на которых планируется размещение объекта</p> <p> - границы и номер земельного участка, сведения о которых внесены в ЕГРН</p> <p> - границы и номер объекта капитального строительства, сведения о которых внесены в ЕГРН</p> <p> - граница кадастрового квартала</p> | <p> - зоны с особыми условиями использования территории, сведения о которых внесены в ЕГРН</p> <p> - обозначение запрашиваемого земельного участка</p> <p> н1 - характерная точка границ земель или части земельного участка</p> <p> - номер кадастрового квартала</p> |
|---|---|

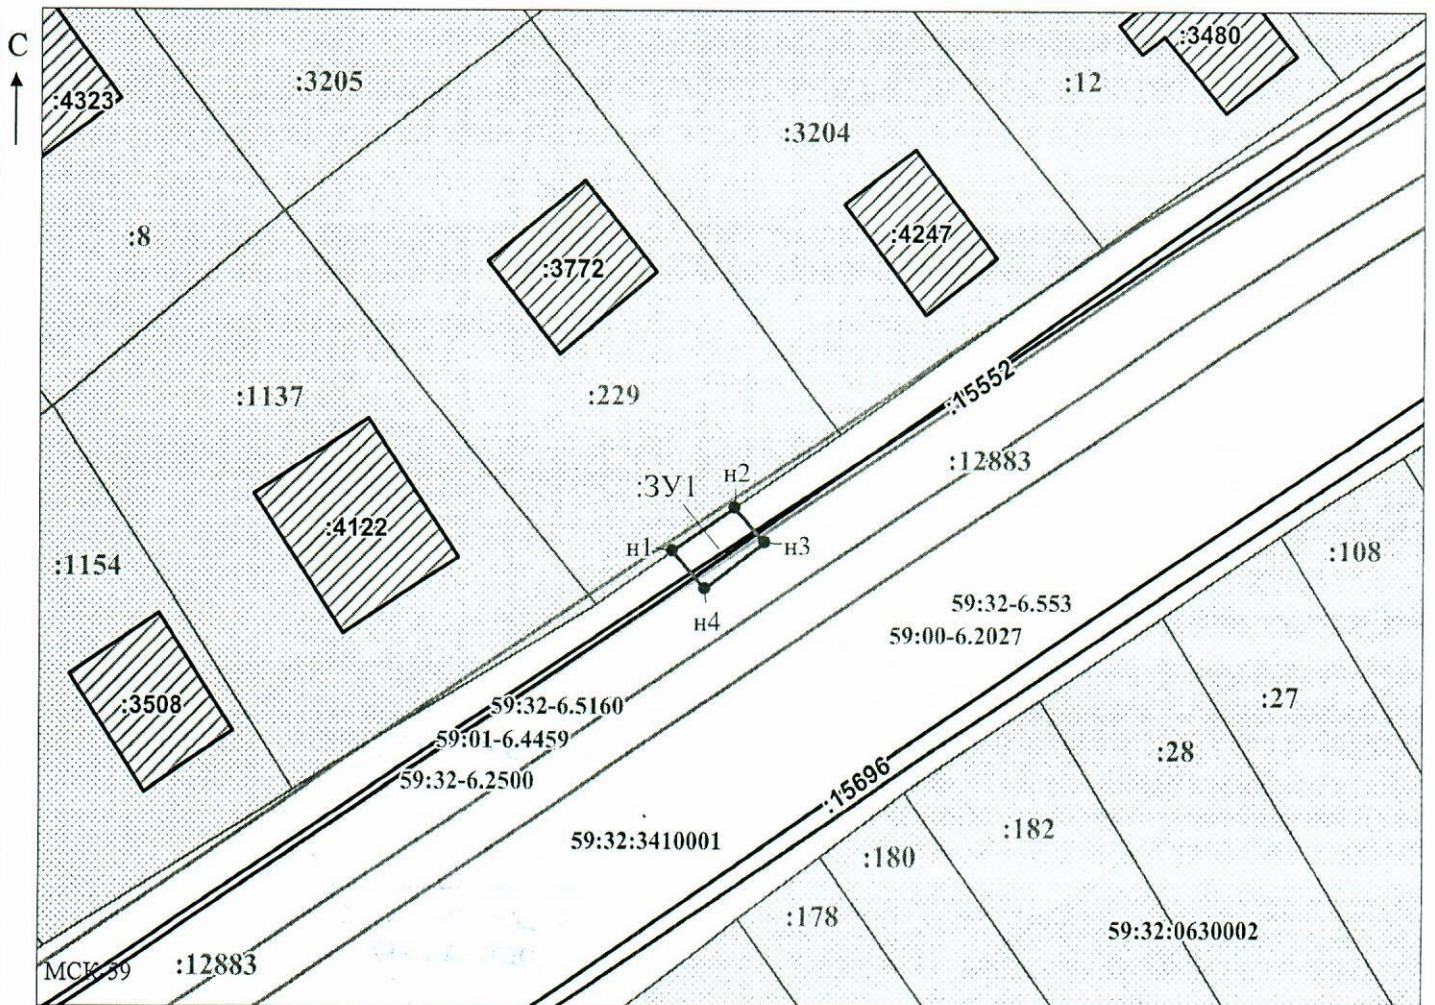

Масштаб 1:500

/Горбунова А.П.

Заявитель: \_\_\_\_\_ (подпись, расшифровка подписи)

МП

(для юридических лиц  
и индивидуальных предпринимателей)