



**КОМИТЕТ ИМУЩЕСТВЕННЫХ ОТНОШЕНИЙ
АДМИНИСТРАЦИИ ПЕРМСКОГО МУНИЦИПАЛЬНОГО ОКРУГА**

РЕШЕНИЕ

о размещении объектов № 903

Пермский край
Пермский округ

12.04.2024

Комитет имущественных отношений администрации Пермского муниципального округа разрешает Акционерному обществу «Газпром газораспределение Пермь» (ИНН 5902183841, ОГРН 1025900512670, почтовый адрес: 614000, г. Пермь, ул. Петропавловская, 43)

размещение объекта «Газопровод давлением до 1,2 Мпа, для размещения которого не требуется разрешения на строительство к жилому зданию по адресу: Пермский край, Пермский р-н, с/п Хохловское, д. Скобелевка, ул. Уральская, д. 26»

на землях муниципальной собственности

на срок 11 месяцев

Местоположение Пермский край, Пермский муниципальный округ, д. Скобелевка, ул. Уральская

Приложение: схема предполагаемых к использованию земель или части земельного участка.

Особые условия использования:

- 1) При размещении газопровода учесть параметры ширины проезда улично-дорожной сети, во избежание сужения полосы отвода дороги.
- 2) При условии получения разрешения на производство земляных работ.

Заместитель председателя комитета



(подпись, печать)

М.В. Королева

Схема предполагаемых к использованию земель или части земельного участка

Объект: Газопровод давлением до 1.2 Мпа. для размещения которого не требуется разрешения на строительство к жилому зданию по адресу: Пермский край, Пермский р-н, с/п Хохловское, д. Скобелевка, ул. Уральская, д.26;

Местоположение: Пермский край, Пермский р-н, с/п Хохловское, д. Скобелевка, ул. Уральская.

Площадь земель или части земельного участка: 45 м²

Категория земель: земли населенных пунктов;

Вид разрешенного использования: -


Каталог координат, м

n1	542618.44	2235181.68
n2	542622.43	2235181.93
n3	542621.83	2235193.36
n4	542619.19	2235193.12
n5	542617.86	2235191.92

Граница n4-n5 – земли общего пользования;

Граница n5-n1, n2-n4 – земельный участок с кадастровым номером 59:32:2260001:1669;

Граница n1-n2 – земельный участок с кадастровым номером 59:32:2260001:653.

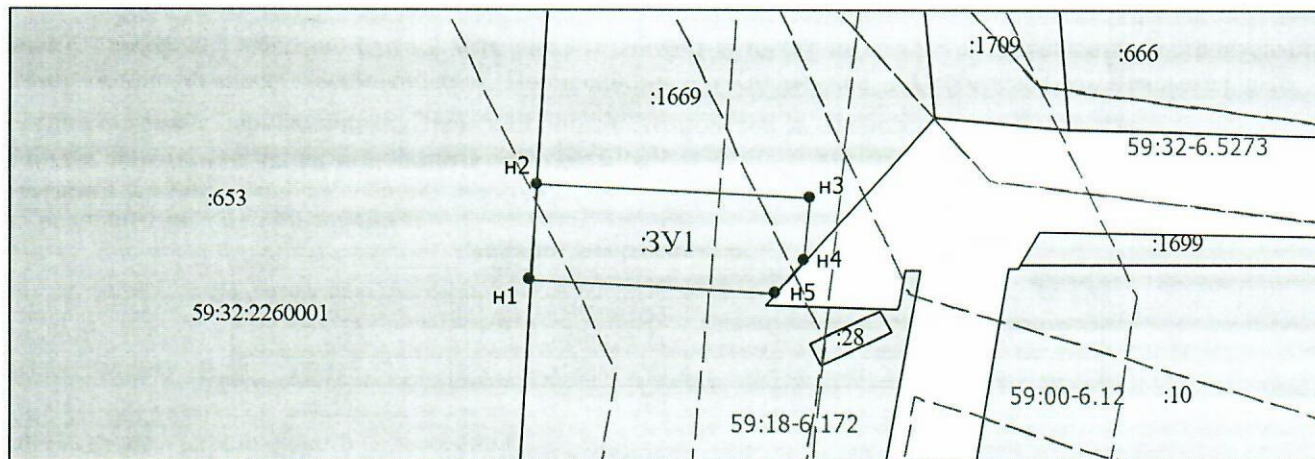

Масштаб 1:300

- Граница охранных и территориальных зон
- Существующая часть границы, сведения о которой достаточны для определения её
- Характерная точка границы, сведения о которой позволяют однозначно определить ее положение
- :13 Кадастровый номер земельного участка
- Граница кадастрового деления
- 59:01:2912592 Номер кадастрового квартала по сведениям ГКН
- n1 Обозначение характерной точки границ
- Граница образуемого земельного участка
- :ЗУ1 Обозначение образуемого земельного участка
- Ж-5 Обозначение территориальной зоны
- 59:01-6.6930 Обозначение охранной зоны

Заявитель: АО "Газпром газораспределение Пермь" по доверенности А.К. Порубов