



**КОМИТЕТ ИМУЩЕСТВЕННЫХ ОТНОШЕНИЙ
АДМИНИСТРАЦИИ ПЕРМСКОГО МУНИЦИПАЛЬНОГО ОКРУГА**

РЕШЕНИЕ

о размещении объектов № 904

Пермский край
Пермский округ

12.04.2024

Комитет имущественных отношений администрации Пермского муниципального округа разрешает Акционерному обществу «Газпром газораспределение Пермь» (ИНН 5902183841, ОГРН 1025900512670, почтовый адрес: 614000, г. Пермь, ул. Петропавловская, 43)

размещение объекта «Газопровод давлением до 1,2 Мпа, для размещения которого не требуется разрешения на строительство к жилому дому по адресу: Пермский край, Пермский р-н, с/п Хохловское, д. Скобелевка, ул. Уральская, д. 25»

на землях муниципальной собственности

на срок 11 месяцев

Местоположение Пермский край, Пермский муниципальный округ, д. Скобелевка, ул. Уральская

Приложение: схема предполагаемых к использованию земель или части земельного участка.

Особые условия использования:

- 1) При размещении газопровода учесть параметры ширины проезда улично-дорожной сети, во избежание сужения полосы отвода дороги.
- 2) При условии получения разрешения на производство земляных работ.

Заместитель председателя комитета



М.В. Королева

(подпись, печать)

Схема предполагаемых к использованию земель или части земельного участка

Объект: Газопровод давлением до 1.2 Мпа. для размещения которого не требуется разрешения на строительство к жилому дому по адресу: Пермский край, Пермский р-н, с/п Хохловское, д. Скобелевка, ул. Уральская, д.25;

Местоположение: Пермский край, Пермский р-н, с/п Хохловское, д. Скобелевка, ул. Уральская .

Площадь земель или части земельного участка: 21 м²

Категория земель: земли населенных пунктов;


Вид разрешенного использования: -

Каталог координат, м

1	542589.81	2235192.61
н1	542586.08	2235192.07
н2	542587.27	2235186.41
н3	542590.96	2235187.07

Граница 1-н1 – земельный участок с кадастровым номером 59:32:2260001:911;

Граница н1-1 – земельный участок с кадастровым номером 59:32:2260001:1669.

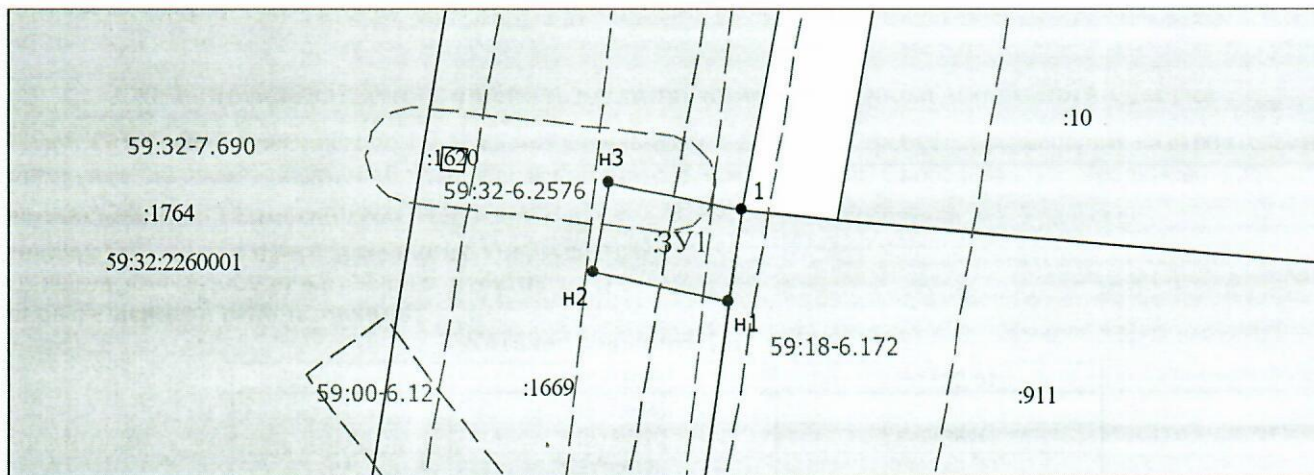

Масштаб 1:300

- Граница охранных и территориальных зон
- Существующая часть границы, сведения о которой достаточны для определения её
- Характерная точка границы, сведения о которой позволяют однозначно определить ее положение
- :13 Кадастровый номер земельного участка
- Граница кадастрового деления
- 59:01:2912592 Номер кадастрового квартала по сведениям ГКН
- н1 Обозначение характерной точки границ
- Граница образуемого земельного участка
- :ЗУ1 Обозначение образуемого земельного участка
- Ж-5 Обозначение территориальной зоны
- 59:01-6.6930 Обозначение охранной зоны

Заявитель: АО "Газпром газораспределение Пермь" по доверенности А.К. Порубов

Порубов