



**КОМИТЕТ ИМУЩЕСТВЕННЫХ ОТНОШЕНИЙ
АДМИНИСТРАЦИИ ПЕРМСКОГО МУНИЦИПАЛЬНОГО ОКРУГА**

РЕШЕНИЕ
о размещении объектов № 919

Пермский край
Пермский округ

12.04.2024

Комитет имущественных отношений администрации Пермского муниципального округа разрешает Акционерному обществу «Газпром газораспределение Пермь» (ИНН 5902183841, ОГРН 1025900512670, почтовый адрес: 614000, г. Пермь, ул. Петропавловская, 43)

размещение объекта «Газопровод-ввод до границы земельного участка по адресу: Сибирский тракт 104в, Бершеть с» (газопровод давлением до 1.2 Мпа, для размещения которого не требуется разрешения на строительство)

на землях государственная собственность на которые не разграничена

на срок 1 год

Местоположение Пермский край, Пермский м.о., с. Бершеть

Приложение: схема предполагаемых к использованию земель или части земельного участка.

Особые условия использования:

- 1) При размещении газопровода учесть параметры ширины проезда улично-дорожной сети, во избежание сужения полосы отвода дороги.
- 2) При условии получения разрешения на производство земляных работ.

Заместитель председателя комитета



М.В. Королева

(подпись, печать)

Схема предполагаемых к использованию земель или части земельного участка


Объект: "Газопровод-ввод до границы земельного участка по адресу: Сибирский тракт 104в, Бершеть с"

Местоположение: Пермский край, Пермский м.о., с. Бершеть

Площадь земель или части земельного участка, кв.м.: 2271

Категория земель: земли населённых пунктов

Вид разрешенного использования земельного участка: отсутствует

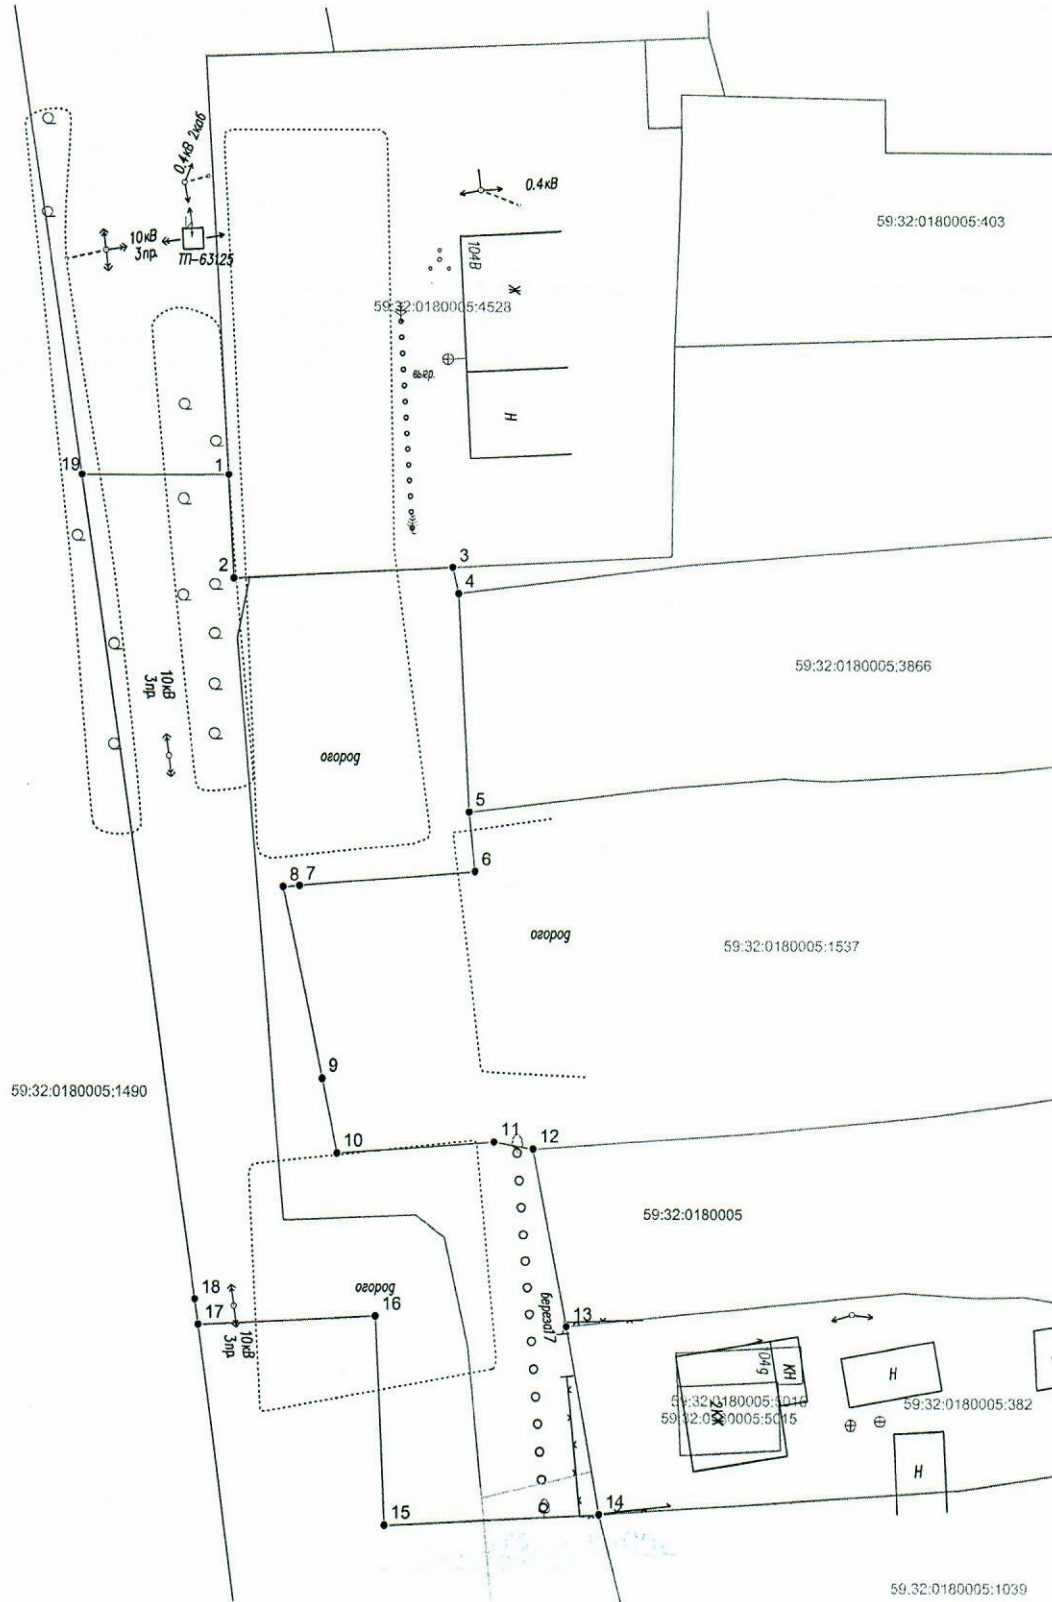


Обозначение характерных точек границ	Координаты (МСК -59)	
	X	Y
№		
ЗУ1		
1	487455.80	2239594.26
2	487446.05	2239594.80
3	487447.15	2239615.26
4	487444.72	2239615.82
5	487424.86	2239616.88
6	487419.40	2239617.48
7	487418.04	2239601.12
8	487417.91	2239599.58
9	487400.61	2239603.36
10	487393.93	2239604.82
11	487394.98	2239619.44
12	487394.36	2239623.07
13	487377.90	2239626.23
14	487360.94	2239629.37
15	487359.96	2239609.39
16	487378.84	2239608.46
17	487378.02	2239591.82
18	487380.35	2239591.49
19	487455.74	2239580.39
1	487455.80	2239594.26

Описание границ смежных землепользователей:
 от т.3 до т.4, от т.12 до т.13, от т.14 до т.17, от т.19 до т.1 - земли неразграниченной государственной (муниципальной) собственности;
 от т.1 до т.3 - 59:32:0180005:4528;
 от т.4 до т.5 - 59:32:0180005:3866;
 от т.5 до т.12 - 59:32:0180005:1537;
 от т.13 до т.14 - 59:32:0180005:382;
 от т.17 до т.19 - 59:32:0180005:1490.

Условные обозначения:

- — граница предполагаемых к использованию земель или части земельного участка
- 1 — 2 — граница земельного участка ранее учтенного в ЕГРН
- — граница кадастрового квартала
- 59:32:0180005 — кадастровый номер квартала
- 59:32:0180005:4528 — кадастровый номер земельного участка в кадастровом квартале
- — граница объекта капитального строительства
- — проектируемый газопровод
- — существующий газопровод

Масштаб 1:500

Заявитель  Косачев О.В., по доверенности
 (подпись, расшрифтовка подписи) № 2060 от 08.12.2023
 МП Верно
 (для размещения на сайте ЕИС)