



**КОМИТЕТ ИМУЩЕСТВЕННЫХ ОТНОШЕНИЙ
АДМИНИСТРАЦИИ ПЕРМСКОГО МУНИЦИПАЛЬНОГО ОКРУГА**

РЕШЕНИЕ

о размещении объектов № 939

Пермский край
Пермский округ

16.04.2024

Комитет имущественных отношений администрации Пермского муниципального округа разрешает Акционерному обществу «Газпром газораспределение Пермь» (ИНН 5902183841, ОГРН 1025900512670, почтовый адрес: 614000, г. Пермь, ул. Петропавловская, 43)

размещение объекта «Газопровод давлением до 1,2 Мпа, для размещения которого не требуется разрешения на строительство»

на землях государственная собственность на которые не разграничена

на срок 1 год

Местоположение: расположенных по адресу: Пермский край, м.о. Пермский, д. Козыбаево, ул. 2-я Вишневая, к дому 4.

Приложение: схема предполагаемых к использованию земель или части земельного участка.

Особые условия использования:

- 1) При размещении газопровода учесть параметры ширины проезда улично-дорожной сети, во избежание сужения полосы отвода дороги.
- 2) При условии получения разрешения на производство земляных работ.

Заместитель председателя комитета



М.В. Королева

Схема предполагаемых к использованию земель или части земельного участка

Объект: Газопровод давлением до 1,2 Мпа, для размещения которого не требуется разрешения на строительство
 Местоположение: расположенных по адресу: Пермский край, м.о. Пермский, д. Козыбаево, ул. 2-я Вишневая, к дому 4

Площадь земель или части земельного участка, кв.м.: 1130

Категория земель: земли населенных пунктов

Вид разрешенного использования: -

Описание границ смежных землепользователей:

От точки н1 до точки н3 - земельный участок с кадастровым номером 59:32:3960006:7440

От точки н3 до точки н4 - земельный участок с кадастровым номером 59:32:3960006:7014

От точки н4 до точки н5 - земельный участок с кадастровым номером 59:32:3960006:7246

От точки н5 до точки н6 - земельный участок с кадастровым номером 59:32:3960006:7247

От точки н6 до точки н7 - земли общего пользования

От точки н7 до точки н9 - земельный участок с кадастровым номером 59:32:3960006:7636

От точки н9 до точки н10 - земли общего пользования

От точки н10 до точки н1 - земельный участок с кадастровым номером 59:32:0000000:15781


словные обозначения:

- предполагаемый участок земель, на которых планируется размещение объекта
- :7636 - границы и номер земельного участка, сведения о которых внесены в ЕГРН
- :7676 - границы и номер объекта капитального строительства, сведения о которых внесены в ЕГРН
- граница кадастрового квартала

- 59:32-6.553 - зоны с особыми условиями использования территории, сведения о которых внесены в ЕГРН
- :3У1 - обозначение запрашиваемого земельного участка
- н1 - характерная точка границ земель или части земельного участка
- 59:32:3960006 - номер кадастрового квартала

Каталог координат, м

№ точки границы	X	Y
н1	498952.51	2232692.85
н2	498958.30	2232704.71
н3	498959.56	2232704.02
н4	498969.33	2232724.00
н5	498981.87	2232748.02
н6	498983.12	2232750.41
н7	498993.81	2232772.65
н8	498993.31	2232772.91
н9	499002.40	2232790.74
н10	499000.80	2232791.57
н11	498992.75	2232795.74
н12	498945.10	2232696.81
н1	498952.51	2232692.85

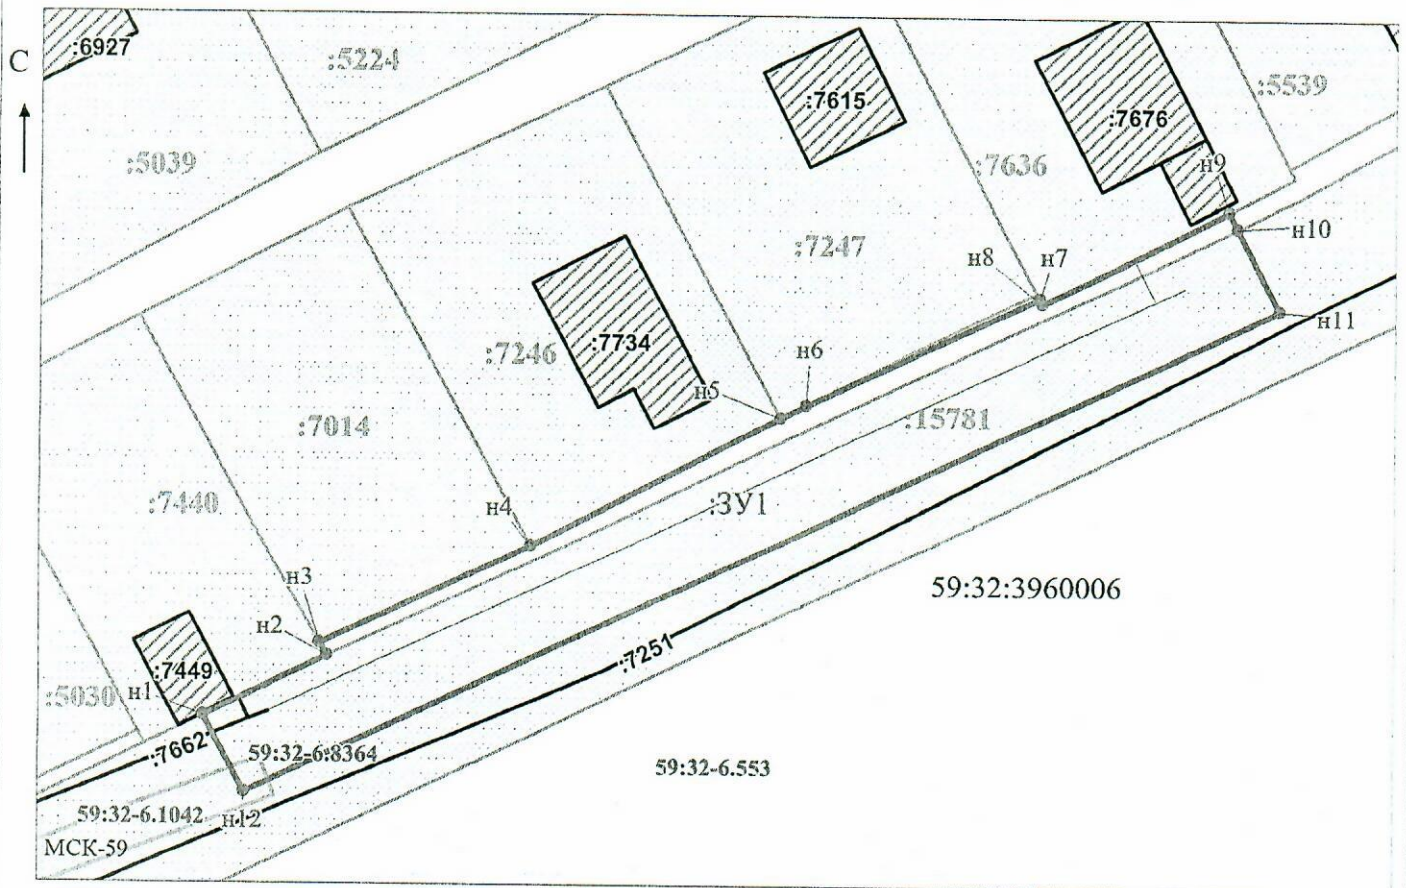

Заявитель: _____ Масштаб 1:700
 / Осипова А.Д.
 МП (подпись, расшифровка подписи)
 (для юридических лиц и индивидуальных предпринимателей)