



**КОМИТЕТ ИМУЩЕСТВЕННЫХ ОТНОШЕНИЙ  
АДМИНИСТРАЦИИ ПЕРМСКОГО МУНИЦИПАЛЬНОГО ОКРУГА**

**РЕШЕНИЕ**

о размещении объектов № 966

Пермский край  
Пермский округ

19.04.2024

Комитет имущественных отношений администрации Пермского муниципального округа разрешает Акционерному обществу «Газпром газораспределение Пермь» (ИНН 5902183841, ОГРН 1025900512670, почтовый адрес: 614000, г. Пермь, ул. Петропавловская, 43)

размещение объекта «Газопровод-ввод до границы земельного участка по адресу: Радужная ул 11, Кондратово д» (газопровод давлением до 1.2 Мпа, для размещения которого не требуется разрешения на строительство)

на землях государственная собственность на которые не разграничена

на срок 1 год

Местоположение Пермский край, Пермский муниципальный округ, д. Кондратово

Приложение: схема предполагаемых к использованию земель или части земельного участка.

Особые условия использования:

- 1) При размещении газопровода учесть параметры ширины проезда улично-дорожной сети, во избежание сужения полосы отвода дороги.
- 2) При условии получения разрешения на производство земляных работ.

Заместитель председателя комитета



М.В. Королева

# Схема предполагаемых к использованию земель или части земельного участка

Объект: "Газопровод-ввод до границы земельного участка по адресу: Радужная ул 11, Кондратово д"

Местоположение: Пермский край, Пермский муниципальный округ, д. Кондратово

Площадь земель или части земельного участка, кв.м.: 485

Категория земель: земли населённых пунктов

Вид разрешенного использования земельного участка: отсутствует

## Описание границ смежных землепользователей:

от т.3 до т.4, от т.11 до т.14 - земли неразграниченной государственной (муниципальной) собственности;

от т.1 до т.3 - 59:32:3410001:1162;

от т.4 до т.5 - 59:32:3410001:108;

от т.5 до т.6 - 59:32:3410001:1037;

от т.6 до т.7 - 59:32:3410001:4353;

от т.7 до т.8 - 59:32:3410001:415;

от т.8 до т.11 - 59:32:3410001:517;


от т.14 до т.16 - 59:32:3410001:1187;

от т.16 до т.17 - 59:32:3410001:3207;

от т.17 до т.19 - 59:32:3410001:1047;

от т.19 до т.1 - 59:32:3410001:753.

Обозначение характерных точек границ №	Координаты (МСК -59)		Обозначение характерных точек границ №	Координаты (МСК -59)		Обозначение характерных точек границ №	Координаты (МСК -59)	
	X	Y		X	Y		X	Y
	ЗУ1		7	515169.69	2223320.66	14	515189.34	2223359.73
1	515141.36	2223292.17	8	515181.98	2223335.99	15	515194.18	2223356.28
2	515140.69	2223291.28	9	515195.95	2223350.76	16	515178.17	2223337.68
3	515141.93	2223290.19	10	515196.47	2223350.95	17	515166.48	2223323.98
4	515144.15	2223288.24	11	515200.81	2223352.57	18	515165.32	2223322.56
5	515145.26	2223289.60	12	515204.60	2223358.30	19	515154.05	2223308.77
6	515157.08	2223304.87	13	515193.01	2223365.23	1	515141.36	2223292.17

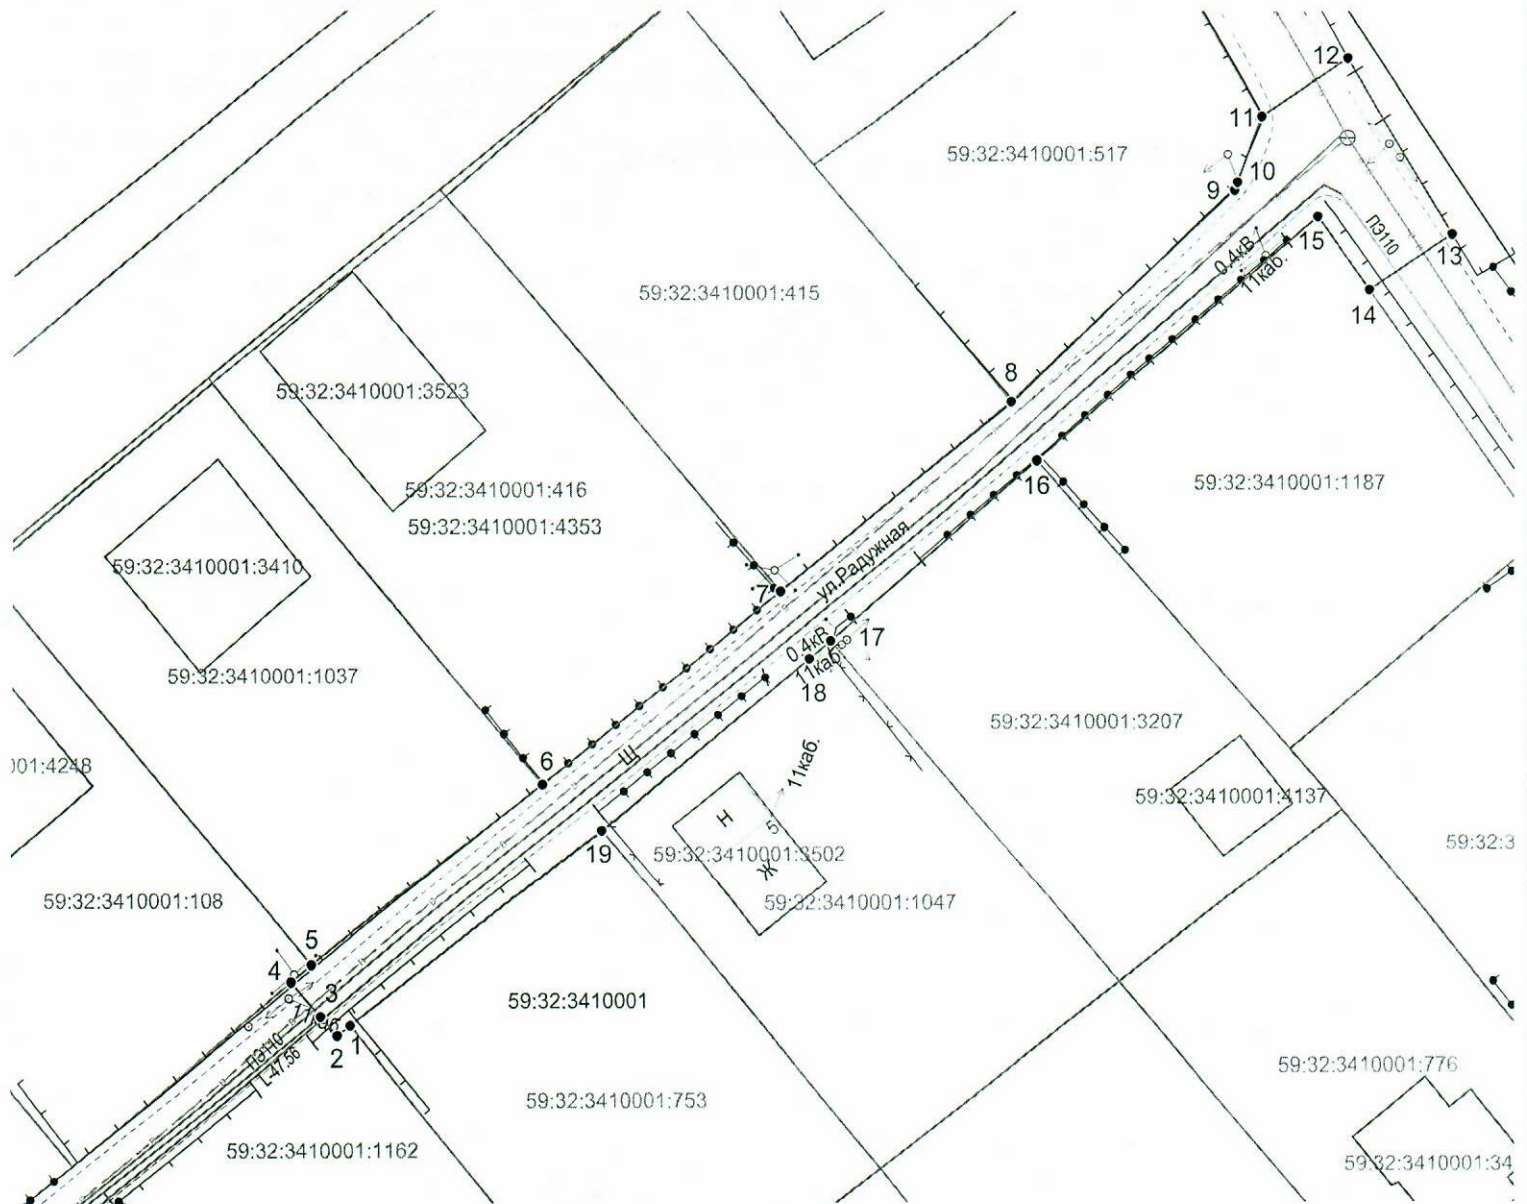

Масштаб 1:500

### Условные обозначения:

- граница предполагаемых к использованию земель или части земельного участка
- граница земельного участка ранее учтенного в ЕГРН
- граница кадастрового квартала
- 59:32:3410001 - кадастровый номер квартала
- 59:32:3410001:974 - кадастровый номер земельного участка в кадастровом квартале
- граница объекта капитального строительства
- проектируемый газопровод
- существующий газопровод

Заявитель

(подпись, расшифровка подписи)  
МП  
(для юридических лиц и ИП)

Косачев О.В., по доверенности

№ 2060 от 08.12.2023

Верно