



**КОМИТЕТ ИМУЩЕСТВЕННЫХ ОТНОШЕНИЙ  
АДМИНИСТРАЦИИ ПЕРМСКОГО МУНИЦИПАЛЬНОГО ОКРУГА**

**РЕШЕНИЕ**

о размещении объектов № 976

Пермский край  
Пермский округ

19.04.2024

Комитет имущественных отношений администрации Пермского муниципального округа разрешает Акционерному обществу «Газпром газораспределение Пермь» (ИНН 5902183841, ОГРН 2125902017723, почтовый адрес: 614000, г. Пермь, ул. Петропавловская, 43)

размещение объекта «Газопровод-ввод до границы земельного участка по адресу: Насосная 1-я ул. 2, Усть-Тары д. (газопровод давлением до 1,2 Мпа, для размещения которого не требуется разрешения на строительство)»

на землях государственная собственность на которые не разграничена.

на срок 1 год.

Местоположение: Пермский край, Пермский муниципальный округ, д. Усть-Тары.

Приложение: схема предполагаемых к использованию земель или части земельного участка.

Особые условия использования:

1. При размещении объекта учесть параметры ширины проезда улично-дорожной сети, во избежание сужения полосы отвода дороги.
2. Получение разрешения на производство земляных работ.

Заместитель председателя комитета



М.В. Королева

(подпись, печать)

# Схема предполагаемых к использованию земель или части земельного участка


Объект: "Газопровод-ввод до границы земельного участка по адресу: Насосная 1-я ул 2, Усть-Тары д"

Местоположение: Пермский край, м.о. Пермский, д. Усть-Тары

Площадь земель или части земельного участка, кв.м.: 703

Категория земель: земли населённых пунктов

Вид разрешенного использования земельного участка: отсутствует

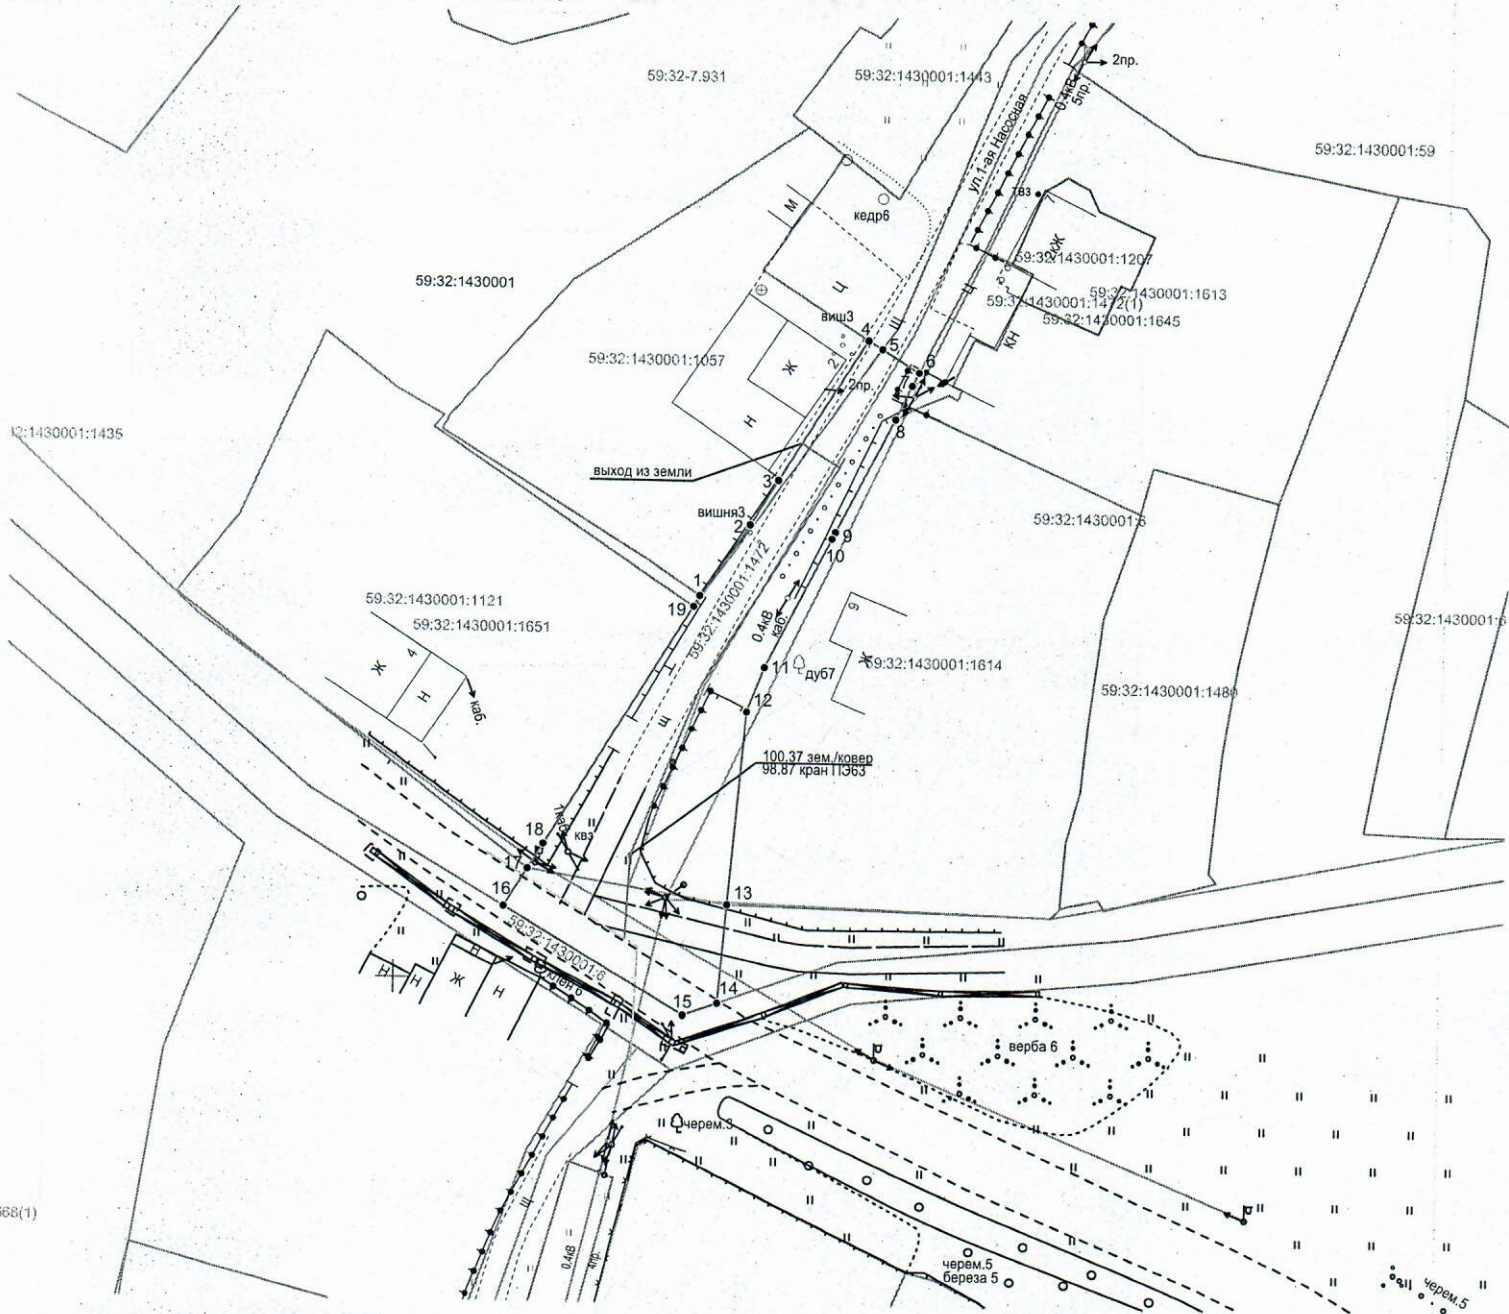

Масштаб 1:500

## Описание границ смежных землепользователей:

от т.4 до т.5, от т.6 до т.8, от т.13 до т.14, от т.16 до т.17 - земли неразграниченной государственной (муниципальной) собственности;

от т.1 до т.4 - 59:32:1430001:1057;

от т.8 до т.13 - 59:32:1430001:1614;

от т.14 до т.16 - 59:32:1430001:6;

от т.17 до т.19 - 59:32:1430001:1121.

Обозначение характерных точек границ №	Координаты (МСК -59)		Обозначение характерных точек границ №	Координаты (МСК -59)		Обозначение характерных точек границ №	Координаты (МСК -59)	
	X	Y		X	Y		X	Y
ЗУ1								
1	509786.31	2209377.94	7	509806.25	2209397.51	14	509747.97	2209380.18
2	509793.05	2209382.56	8	509803.06	2209396.02	15	509746.81	2209376.96
3	509797.21	2209385.15	9	509792.48	2209390.52	16	509756.86	2209360.14
4	509810.46	2209393.37	10	509791.86	2209390.21	17	509760.43	2209362.31
5	509809.65	2209394.68	11	509779.60	2209384.13	18	509762.78	2209363.74
6	509807.50	2209398.14	12	509775.44	2209382.52	19	509785.27	2209377.38
			13	509757.28	2209380.97	1	509786.31	2209377.94

## Условные обозначения:

- 1 — граница предполагаемых к использованию земель или части земельного участка
- 2 — граница земельного участка ранее учтенного в ЕГРН
- граница кадастрового квартала
- 59:32:1430001 — кадастровый номер квартала
- 59:32:1430001:1057 — кадастровый номер земельного участка в кадастровом квартале
- граница объекта капитального строительства
- проектируемый газопровод-ввод низкого давления
- существующий газопровод

Заявитель

(подпись, расшифровка подписи)  
МП  
для юридических лиц и ИП

Косачев О.В., по доверенности  
№ 2060 от 08.12.2023

Верно