



**КОМИТЕТ ИМУЩЕСТВЕННЫХ ОТНОШЕНИЙ
АДМИНИСТРАЦИИ ПЕРМСКОГО МУНИЦИПАЛЬНОГО ОКРУГА**

РЕШЕНИЕ
о размещении объектов № 979

Пермский край
Пермский округ

19.04.2024

Комитет имущественных отношений администрации Пермского муниципального округа разрешает Акционерному обществу «Газпром газораспределение Пермь» (ИНН 5902183841, ОГРН 2125902017723, почтовый адрес: 614000, г. Пермь, ул. Петропавловская, 43)

размещение объекта «Газопровод-ввод до границы земельного участка по адресу: Белова ул 14, Мураши д. (газопровод давлением до 1,2 Мпа, для размещения которого не требуется разрешения на строительство)»

на землях государственная собственность на которые не разграничена.

на срок 1 год.

Местоположение: Пермский край, Пермский муниципальный округ, д. Мураши.

Приложение: схема предполагаемых к использованию земель или части земельного участка.

Особые условия использования:

1. При размещении объекта учесть параметры ширины проезда улично-дорожной сети, во избежание сужения полосы отвода дороги.
2. Получение разрешения на производство земляных работ.

Заместитель председателя комитета

Угорова
(подпись, печать)

М.В. Королева



Схема предполагаемых к использованию земель или части земельного участка


Объект: "Газопровод-ввод до границы земельного участка по адресу: Белова ул 14, Мураши д"

Местоположение: Пермский край, Пермский м.о., д. Мураши

Площадь земель или части земельного участка, кв.м.: 3299

Категория земель: земли населённых пунктов

Вид разрешенного использования земельного участка: отсутствует

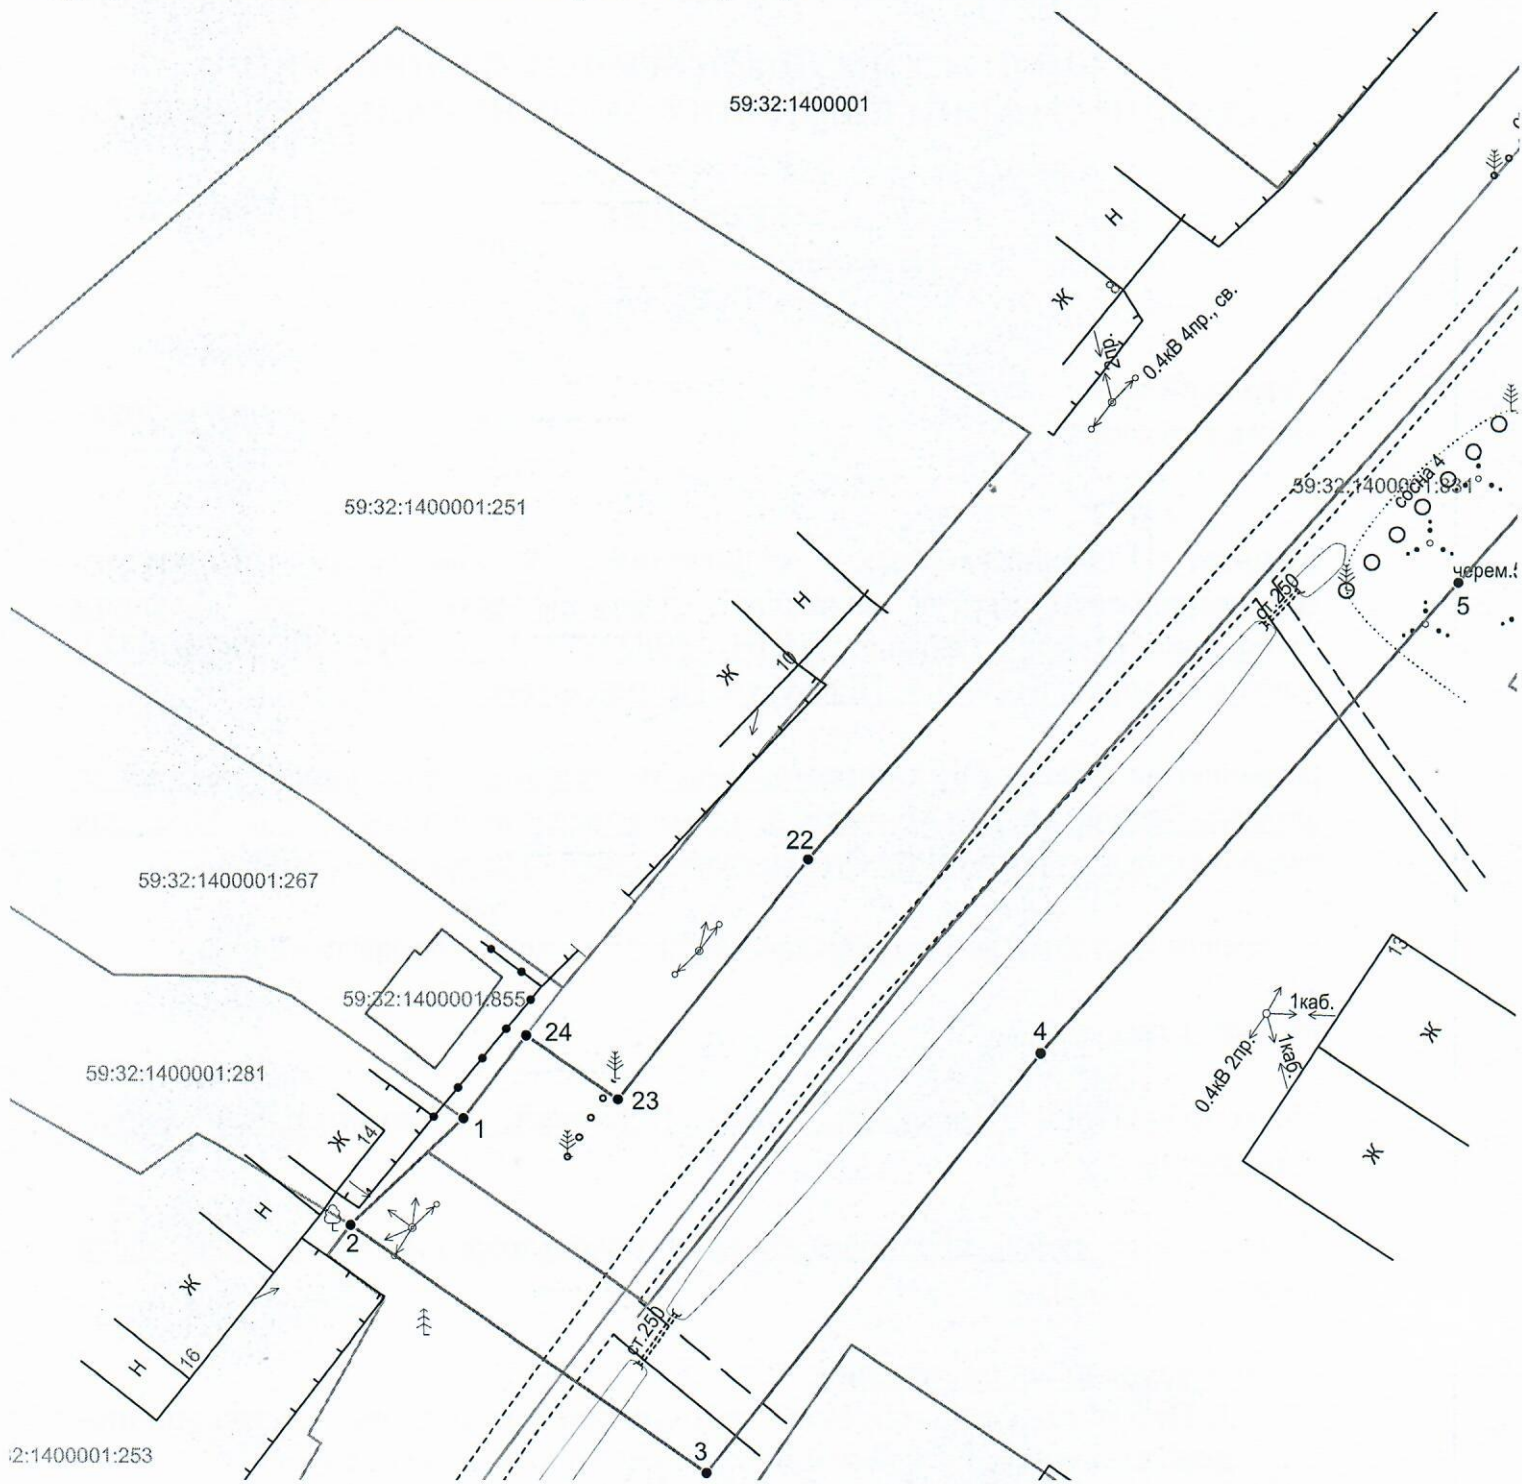

Масштаб 1:500

Условные обозначения:

- граница предполагаемых к использованию земель или части земельного участка
- граница земельного участка ранее учтенного в ЕГРН
- граница кадастрового квартала
- 59:32:1400001 - кадастровый номер квартала
- 59:32:1400001:281 - кадастровый номер земельного участка в кадастровом квартале
- граница объекта капитального строительства
- проектируемый газопровод
- существующий газопровод

Описание границ смежных землепользователей:

- от т.2 до т.8, от т.13 до т.14, от т.16 до т.19, от т.20 до т.24 - земли неразграниченной государственной (муниципальной) собственности;
- от т.1 до т.2 - 59:32:1400001:281;
- от т.8 до т.13 - 59:32:1400001:813;
- от т.14 до т.16 - 59:32:1400001:263;
- от т.19 до т.20 - 59:32:1400001:648;
- от т.24 до т.1 - 59:32:1400001:267.

Заявитель

(подпись, расшифровка подписи)

МП

(для юридических лиц и ИП)

Косачев О.В., по доверенности

№ 2060 от 08.12.2023

Верно

Схема предполагаемых к использованию земель или части земельного участка


Объект: "Газопровод-ввод до границы земельного участка по адресу: Белова ул 14, Мураши д"

Местоположение: Пермский край, Пермский м.о., д. Мураши

Площадь земель или части земельного участка, кв.м.: 3299

Категория земель: земли населённых пунктов

Вид разрешенного использования земельного участка: отсутствует

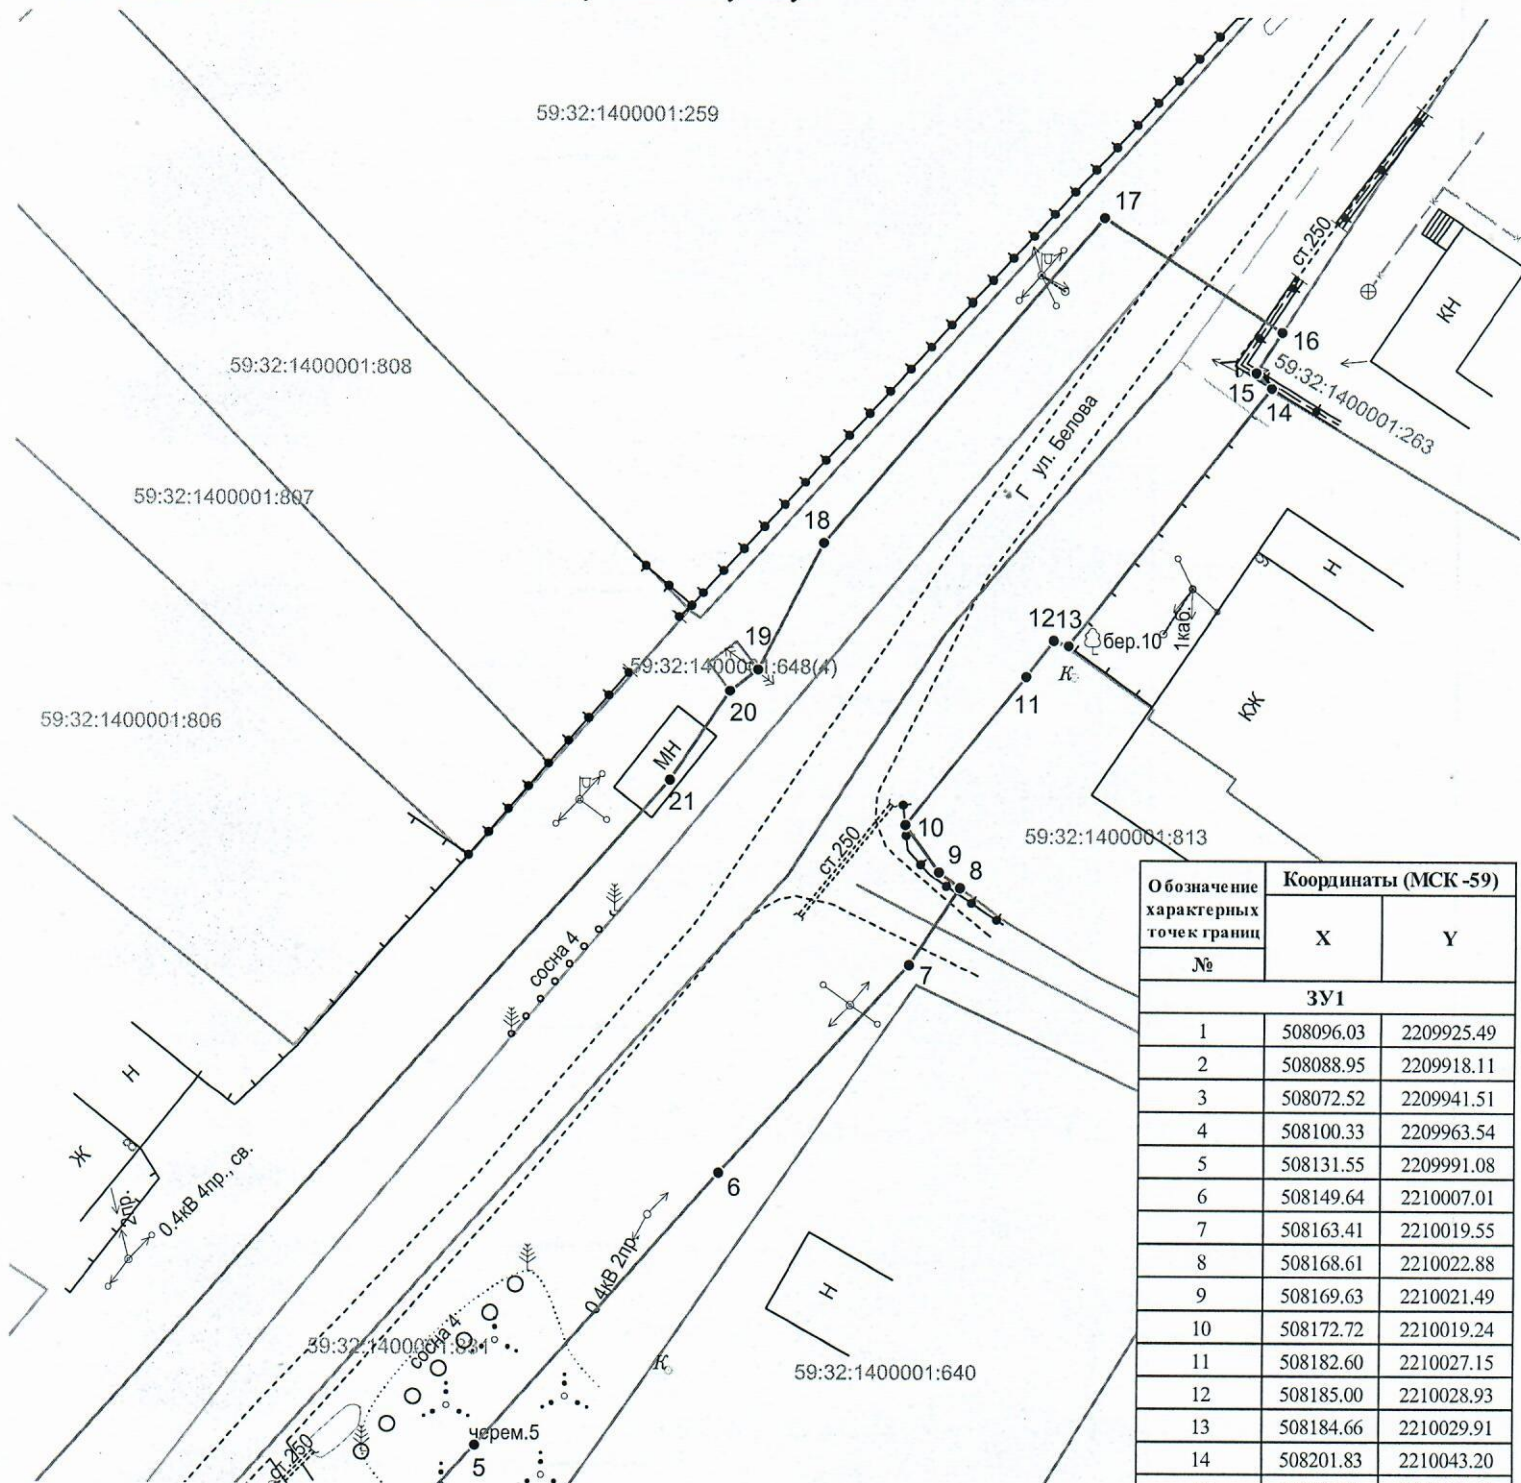

| Обозначение характерных точек границ № | Координаты (МСК -59) | |
|---|----------------------|------------|
| | X | Y |
| ЗУ1 | | |
| 1 | 508096.03 | 2209925.49 |
| 2 | 508088.95 | 2209918.11 |
| 3 | 508072.52 | 2209941.51 |
| 4 | 508100.33 | 2209963.54 |
| 5 | 508131.55 | 2209991.08 |
| 6 | 508149.64 | 2210007.01 |
| 7 | 508163.41 | 2210019.55 |
| 8 | 508168.61 | 2210022.88 |
| 9 | 508169.63 | 2210021.49 |
| 10 | 508172.72 | 2210019.24 |
| 11 | 508182.60 | 2210027.15 |
| 12 | 508185.00 | 2210028.93 |
| 13 | 508184.66 | 2210029.91 |
| 14 | 508201.83 | 2210043.20 |
| 15 | 508202.85 | 2210042.16 |
| 16 | 508205.52 | 2210043.87 |
| 17 | 508213.08 | 2210032.08 |
| 18 | 508191.37 | 2210013.72 |
| 19 | 508182.99 | 2210009.42 |
| 20 | 508181.56 | 2210007.56 |
| 21 | 508175.63 | 2210003.62 |
| 22 | 508113.16 | 2209948.19 |
| 23 | 508097.30 | 2209935.62 |
| 24 | 508101.50 | 2209929.60 |
| 1 | 508096.03 | 2209925.49 |

Условные обозначения:

Масштаб 1:500

- — граница предполагаемых к использованию земель или части земельного участка
- — граница земельного участка ранее учтенного в ЕГРН
- — граница кадастрового квартала
- 59:32:1400001 — кадастровый номер квартала
- 59:32:1400001:281 — кадастровый номер земельного участка в кадастровом квартале
- — граница объекта капитального строительства
- — проектируемый газопровод
- — существующий газопровод

Заявитель

(подпись, расшифровка подписи)

МП

(для юридических лиц и ИП)

Косачев О.В., по доверенности
№ 2060 от 08.12.2023

Верно