



**КОМИТЕТ ИМУЩЕСТВЕННЫХ ОТНОШЕНИЙ  
АДМИНИСТРАЦИИ ПЕРМСКОГО МУНИЦИПАЛЬНОГО ОКРУГА**

**РЕШЕНИЕ**  
о размещении объектов № 980

Пермский край  
Пермский округ

19.04.2024

Комитет имущественных отношений администрации Пермского муниципального округа разрешает Акционерному обществу «Газпром газораспределение Пермь» (ИНН 5902183841, ОГРН 2125902017723, почтовый адрес: 614000, г. Пермь, ул. Петропавловская, 43)

размещение объекта «Газопровод-ввод до границы земельного участка по адресу: Белова ул 16, Мураши д. (газопровод давлением до 1,2 Мпа, для размещения которого не требуется разрешения на строительство)»

на землях государственная собственность на которые не разграничена.

на срок 1 год.

Местоположение: Пермский край, Пермский муниципальный округ, д. Мураши.

Приложение: схема предполагаемых к использованию земель или части земельного участка.

Особые условия использования:

1. При размещении объекта учесть параметры ширины проезда улично-дорожной сети, во избежание сужения полосы отвода дороги.
2. Получение разрешения на производство земляных работ.

Заместитель председателя комитета



М.В. Королева

(подпись, печать)

# Схема предполагаемых к использованию земель или части земельного участка


Объект: "Газопровод-ввод до границы земельного участка по адресу: Белова ул 16, Мураши д"

Местоположение: Пермский край, Пермский м.о., д. Мураши

Площадь земель или части земельного участка, кв.м.: 1411

Категория земель: земли населённых пунктов

Вид разрешенного использования земельного участка: отсутствует

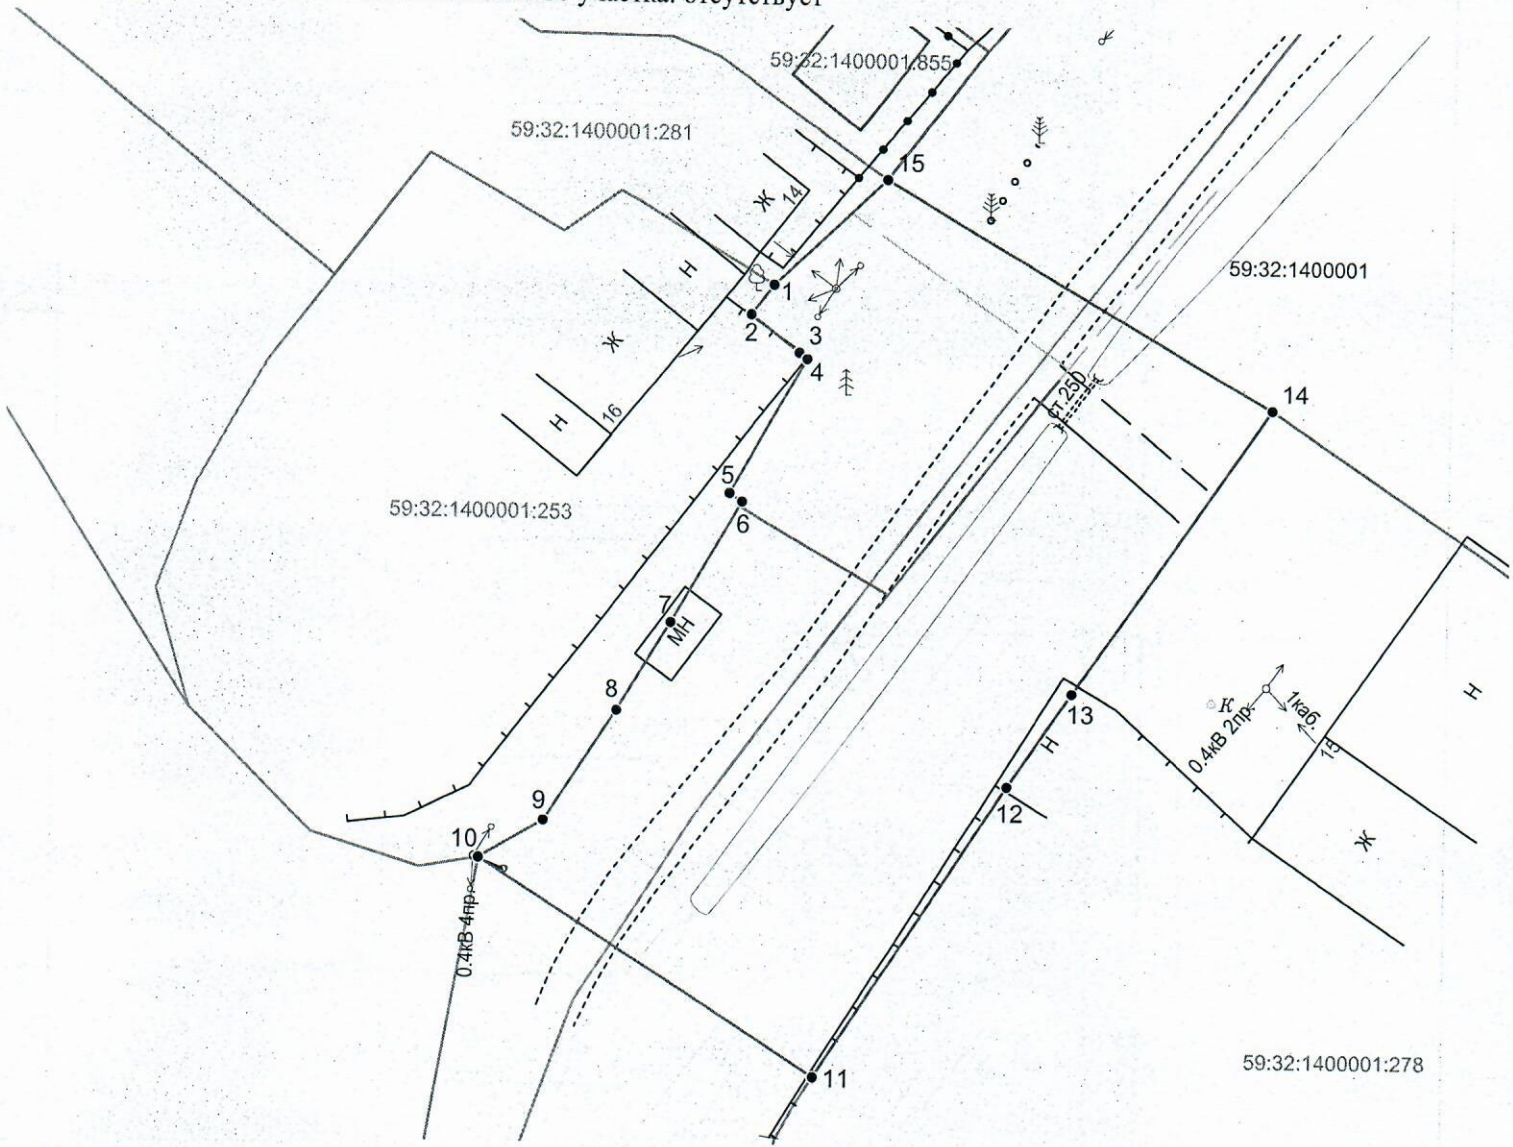

Масштаб 1:500

### Описание границ смежных землепользователей:

от т.10 до т.11, от т.14 до т.15 - земли неразграниченной государственной (муниципальной) собственности;  
 от т.1 до т.10 - 59:32:1400001:253;  
 от т.11 до т.14 - 59:32:1400001:278;  
 от т.15 до т.1 - 59:32:1400001:281.

Обозначение характерных точек границ №	Координаты (МСК -59)		Обозначение характерных точек границ №	Координаты (МСК -59)	
	X	Y		X	Y
ЗУ1					
1	508088.95	2209918.11	9	508053.15	2209903.38
2	508086.96	2209916.62	10	508050.64	2209899.16
3	508084.46	2209919.84	11	508036.31	2209921.41
4	508084.05	2209920.37	12	508055.78	2209933.95
5	508075.03	2209915.35	13	508062.01	2209938.12
6	508074.47	2209916.18	14	508081.05	2209951.09
7	508066.43	2209911.59	15	508096.03	2209925.49
8	508060.50	2209908.10	1	508088.95	2209918.11

### Условные обозначения:

- граница предполагаемых к использованию земель или части земельного участка
- граница земельного участка ранее учтенного в ЕГРН
- граница кадастрового квартала
- 59:32:1400001 - кадастровый номер квартала
- 59:32:1400001:253 - кадастровый номер земельного участка в кадастровом квартале
- граница объекта капитального строительства
- проектируемый газопровод
- существующий газопровод

Заявитель

Косачев О.В., по доверенности

(подпись, расшифровка подписи)

№ 2060 от 08.12.2023

МП

Верно

(для юридических лиц и ИП)