



**КОМИТЕТ ИМУЩЕСТВЕННЫХ ОТНОШЕНИЙ
АДМИНИСТРАЦИИ ПЕРМСКОГО МУНИЦИПАЛЬНОГО ОКРУГА**

РЕШЕНИЕ

о размещении объектов № 981

Пермский край
Пермский округ

19.04.2024

Комитет имущественных отношений администрации Пермского муниципального округа разрешает Акционерному обществу «Газпром газораспределение Пермь» (ИНН 5902183841, ОГРН 2125902017723, почтовый адрес: 614000, г. Пермь, ул. Петропавловская, 43)

размещение объекта «Газопровод-ввод до границы земельного участка по адресу: Заречная ул 2-2, Мураши д. (газопровод давлением до 1,2 Мпа, для размещения которого не требуется разрешения на строительство)»

на землях государственная собственность на которые не разграничена.

на срок 1 год.

Местоположение: Пермский край, Пермский муниципальный округ, д. Мураши.

Приложение: схема предполагаемых к использованию земель или части земельного участка.

Особые условия использования:

1. При размещении объекта учесть параметры ширины проезда улично-дорожной сети, во избежание сужения полосы отвода дороги.
2. Получение разрешения на производство земляных работ.

Заместитель председателя комитета




(подпись, печать)

М.В. Королева

Схема предполагаемых к использованию земель или части земельного участка

Объект: "Газопровод-ввод до границы земельного участка по адресу: Заречная ул 2-2, Мураши д"
 Местоположение: Пермский край, Пермский муниципальный округ, д. Мураши
 Площадь земель или части земельного участка, кв.м.: 1427
 Категория земель: земли населённых пунктов
 Вид разрешенного использования земельного участка: отсутствует


Объемные характеристики точек границ №	Координаты (МСК-59)	
	X	Y
ЗУ 1		
1	508137.48	2210102.53
2	508150.32	2210111.17
3	508159.00	2210117.01
4	508162.89	2210111.22
5	508154.94	2210105.31
6	508154.72	2210105.14
7	508154.43	2210104.92
8	508145.78	2210098.95
9	508140.29	2210095.06
10	508133.63	2210090.34
11	508163.55	2210042.31
12	508159.09	2210039.54
13	508162.68	2210032.00
14	508166.27	2210026.08
15	508169.63	2210021.49
16	508172.72	2210019.24
17	508177.95	2210011.65
18	508165.30	2210002.99
19	508156.34	2210016.07
20	508162.10	2210020.02
21	508154.11	2210036.97
22	508151.14	2210041.92
23	508140.04	2210060.41
24	508126.40	2210079.46
25	508121.58	2210076.44
26	508114.20	2210088.94
27	508122.78	2210094.00
28	508130.02	2210099.01
1	508137.48	2210102.53

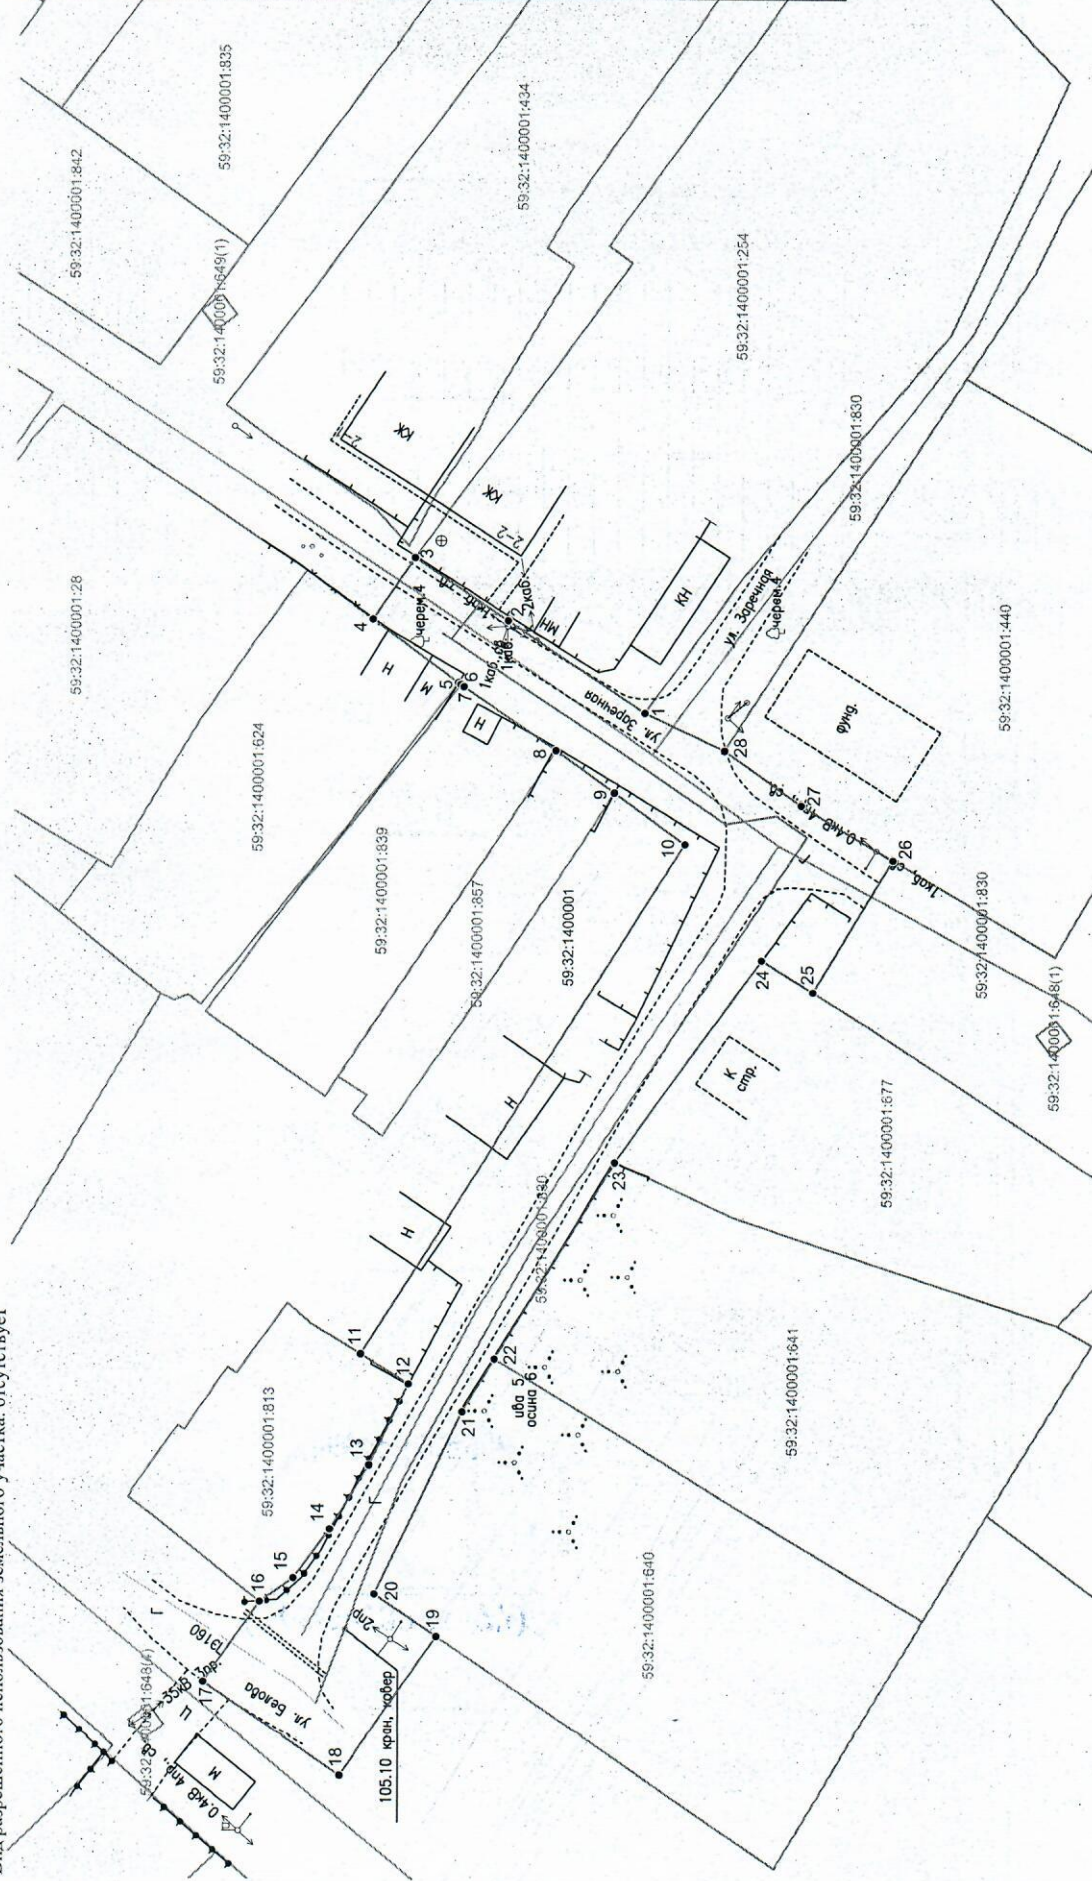

Масштаб 1:500

Описание границ смежных землепользователей:
 от т.3 до т.4, от т.6, от т.9 до т.11, от т.16 до т.19,
 от т.25 до т.26, от т.28 до т.1 - земли неразграниченной государственной (муниципальной) собственности;
 от т.1 до т.3 - 59:32:1400001:254;
 от т.4 до т.5 - 59:32:1400001:624;
 от т.6 до т.8 - 59:32:1400001:839;
 от т.8 до т.9 - 59:32:1400001:857;
 от т.11 до т.16 - 59:32:1400001:813;
 от т.19 до т.22 - 59:32:1400001:640;
 от т.22 до т.23 - 59:32:1400001:641;
 от т.23 до т.25 - 59:32:1400001:677;
 от т.26 до т.28 - 59:32:1400001:440.

- Условные обозначения:**
- 1 - граница предполагаемых к использованию земель или части земельного участка
 - 2 - граница земельного участка ранее учтенного в ЕГРН
 - 59:32:1400001 - кадастровый номер квартала
 - 59:32:1400001:254 - кадастровый номер земельного участка в кадастровом квартале
 - граница объекта капитального строительства
 - проектируемый газопровод
 - существующий газопровод

Заявитель: 
 (подпись, расшифровка подписи)
 Косачев О.В., по доверенности
 № 2060 от 08.12.2023
 МП
 (для юридических лиц и ИП)
 Верно