



**КОМИТЕТ ИМУЩЕСТВЕННЫХ ОТНОШЕНИЙ  
АДМИНИСТРАЦИИ ПЕРМСКОГО МУНИЦИПАЛЬНОГО ОКРУГА**

**РЕШЕНИЕ**  
о размещении объектов № 982

Пермский край  
Пермский округ

19.04.2024

Комитет имущественных отношений администрации Пермского муниципального округа разрешает Акционерному обществу «Газпром газораспределение Пермь» (ИНН 5902183841, ОГРН 2125902017723, почтовый адрес: 614000, г. Пермь, ул. Петропавловская, 43)

размещение объекта «Газопровод-ввод по адресу: Мураши д. Заречная ул, дом № 7 (газопровод давлением до 1,2 Мпа, для размещения которого не требуется разрешения на строительство)»

на землях государственная собственность на которые не разграничена.

на срок 1 год.

Местоположение: Пермский край, Пермский муниципальный округ, д. Мураши.

Приложение: схема предполагаемых к использованию земель или части земельного участка.

Особые условия использования:

1. При размещении объекта учесть параметры ширины проезда улично-дорожной сети, во избежание сужения полосы отвода дороги.
2. Получение разрешения на производство земляных работ.

Заместитель председателя комитета




М.В. Королева



# Схема предполагаемых к использованию земель или части земельного участка

Объект: "Газопровод-ввод по адресу: Мураши д, Заречная ул, дом № 7"  
 Местоположение: Пермский край, Пермский м.о., д. Мураши  
 Площадь земель или части земельного участка, кв.м.: 811  
 Категория земель: земли населённых пунктов  
 Вид разрешенного использования земельного участка: отсутствует

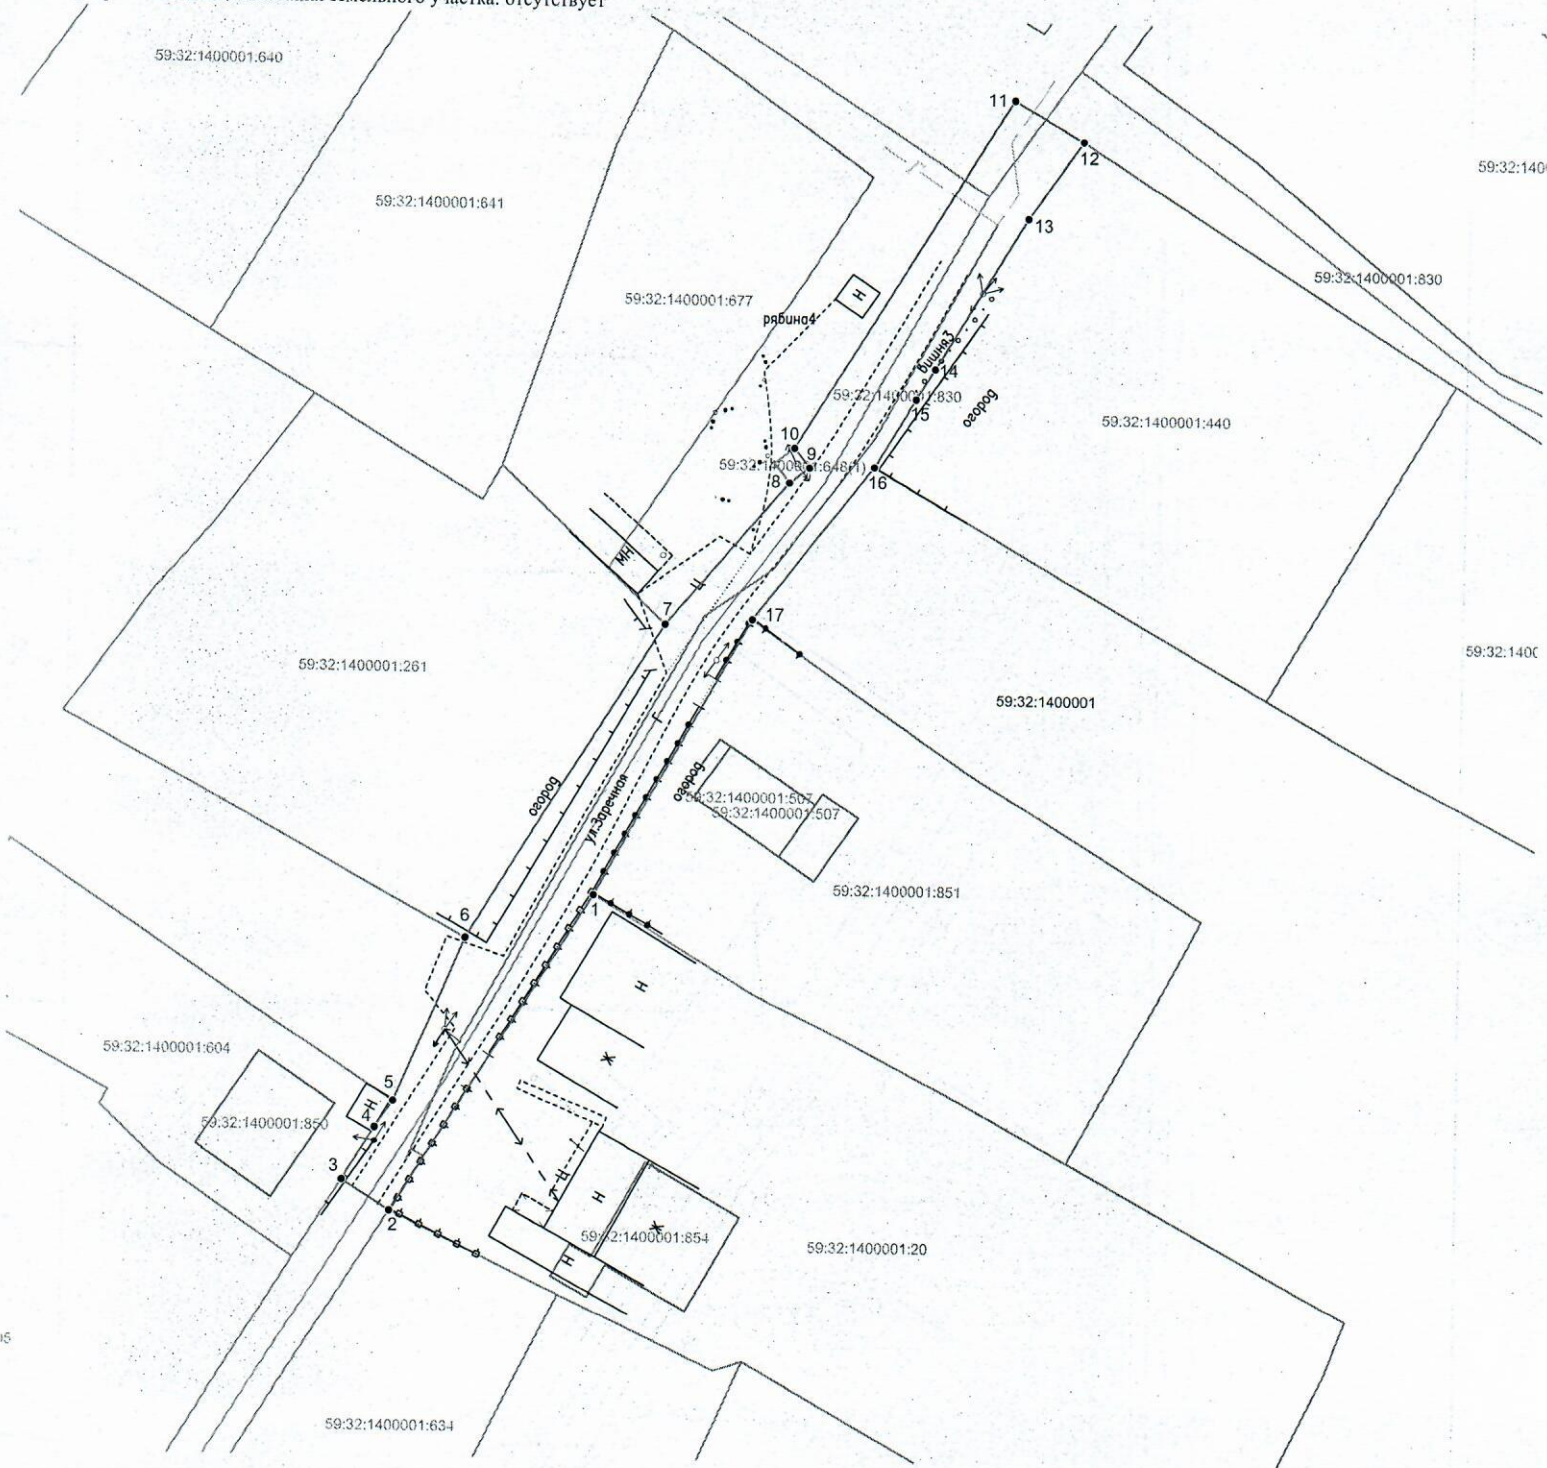

Масштаб 1:500

### Описание границ смежных землепользователей:

от т.2 до т.3, от т.5 до т.6, от т.7 до т.8, от т.10 до т.12, от т.16 до т.17 - земли неразграниченной государственной (муниципальной) собственности;  
 от т.1 до т.2 - 59:32:1400001:20;  
 от т.3 до т.5 - 59:32:1400001:604;  
 от т.6 до т.8 - 59:32:1400001:261;  
 от т.8 до т.10 - 59:32:1400001:648;  
 от т.12 до т.16 - 59:32:1400001:440;  
 от т.17 до т.1 - 59:32:1400001:851.

Обозначение характерных точек границы №	Координаты (МСК-59)		Обозначение характерных точек границы №	Координаты (МСК-59)		Обозначение характерных точек границы №	Координаты (МСК-59)	
	X	Y		X	Y		X	Y
ЗУ1								
1	508058.53	2210054.39	7	508084.09	2210060.69	13	508122.78	2210094.00
2	508028.79	2210035.83	8	508097.49	2210072.10	14	508108.46	2210085.55
3	508031.58	2210031.36	9	508098.92	2210073.96	15	508105.52	2210083.81
4	508036.46	2210034.38	10	508100.78	2210072.53	16	508099.06	2210080.00
5	508038.96	2210036.04	11	508133.84	2210092.56	17	508084.64	2210068.83
6	508054.37	2210042.52	12	508130.02	2210099.01	1	508058.53	2210054.39

### Условные обозначения:

- граница предполагаемых к использованию земель или части земельного участка
- граница земельного участка ранее учтенного в ЕГРН
- граница кадастрового квартала
- кадастровый номер квартала
- кадастровый номер земельного участка в кадастровом квартале
- граница объекта капитального строительства
- проектируемый газопровод
- существующий газопровод

Заявитель Косачев О.В., по доверенности  
 (подпись, расшифровка подписи) № 2060 от 08.12.2023  
 МП Верно