



**КОМИТЕТ ИМУЩЕСТВЕННЫХ ОТНОШЕНИЙ
АДМИНИСТРАЦИИ ПЕРМСКОГО МУНИЦИПАЛЬНОГО ОКРУГА**

РЕШЕНИЕ
о размещении объектов № 983

Пермский край
Пермский округ

19.04.2024

Комитет имущественных отношений администрации Пермского муниципального округа разрешает Акционерному обществу «Газпром газораспределение Пермь» (ИНН 5902183841, ОГРН 2125902017723, почтовый адрес: 614000, г. Пермь, ул. Петропавловская, 43)

размещение объекта «Газопровод-ввод по адресу: д. Мураши, ул. Победы, 14б (газопровод давлением до 1,2 Мпа, для размещения которого не требуется разрешения на строительство)»

на землях государственная собственность на которые не разграничена.

на срок 1 год.

Местоположение: Пермский край, Пермский муниципальный округ, д. Мураши.

Приложение: схема предполагаемых к использованию земель или части земельного участка.

Особые условия использования:

1. При размещении объекта учесть параметры ширины проезда улично-дорожной сети, во избежание сужения полосы отвода дороги.
2. Получение разрешения на производство земляных работ.

Заместитель председателя комитета




М.В. Королева

(подпись, печать)

Схема предполагаемых к использованию земель или части земельного участка

Объект: "Газопровод-ввод по адресу: д Мураши, ул Победы, 146"
 Местоположение: Пермский край, Пермский м.о., д. Мураши
 Площадь земель или части земельного участка, кв.м.: 993
 Категория земель: земли населённых пунктов
 Вид разрешенного использования земельного участка: отсутствует

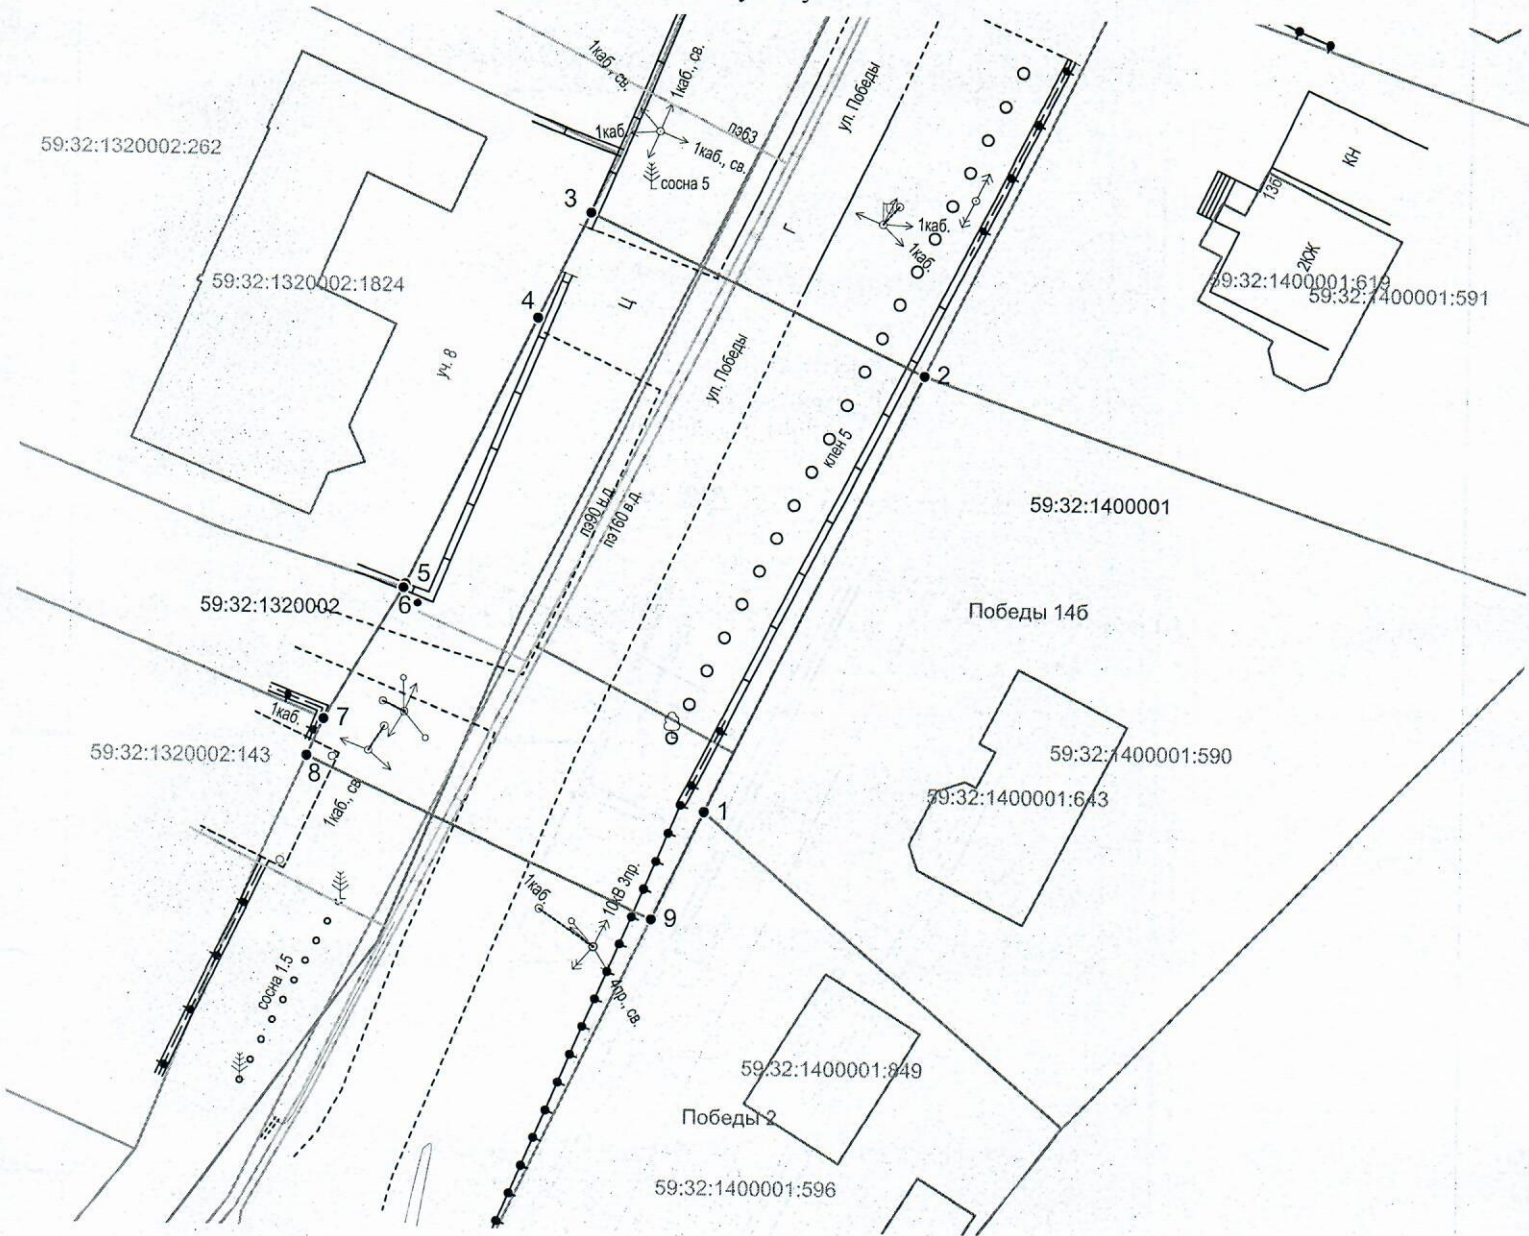


Масштаб 1:500

Описание границ смежных землепользователей:
 от т.2 до т.3, от т.6 до т.7, от т.8 до т.9 - земли неразграниченной государственной (муниципальной) собственности;
 от т.1 до т.2 - 59:32:1400001:590;
 от т.3 до т.6 - 59:32:1320002:262;
 от т.7 до т.8 - 59:32:1320002:143;
 от т.9 до т.1 - 59:32:1400001:596.

Обозначение характерных точек границ	Координаты (МСК -59)		Обозначение характерных точек границ	Координаты (МСК -59)	
	X	Y		X	Y
№			№		
ЗУ1					
1	508456.85	2210098.06	6	508471.36	2210078.09
2	508486.00	2210112.23	7	508462.59	2210072.95
3	508496.55	2210090.02	8	508460.17	2210071.87
4	508489.45	2210086.65	9	508449.76	2210094.67
5	508471.62	2210078.21	1	508456.85	2210098.06

Условные обозначения:

- — граница предполагаемых к использованию земель или части земельного участка
- 1 — граница земельного участка ранее учтенного в ЕГРН
- 2 — граница кадастрового квартала
- 59:32:1400001 — кадастровый номер квартала
- 59:32:1400001:590 — кадастровый номер земельного участка в кадастровом квартале
- граница объекта капитального строительства
- проектируемый газопровод
- существующий газопровод

Заявитель 
 (подпись, расшифровка подписи) **Косачев О.В., по доверенности**
 МП **№ 2060 от 08.12.2023**
 (для юридических лиц и ИП) Верно