



**КОМИТЕТ ИМУЩЕСТВЕННЫХ ОТНОШЕНИЙ
АДМИНИСТРАЦИИ ПЕРМСКОГО МУНИЦИПАЛЬНОГО ОКРУГА**

РЕШЕНИЕ

о размещении объектов № 984

Пермский край
Пермский округ

19.04.2024

Комитет имущественных отношений администрации Пермского муниципального округа разрешает Акционерному обществу «Газпром газораспределение Пермь» (ИНН 5902183841, ОГРН 2125902017723, почтовый адрес: 614000, г. Пермь, ул. Петропавловская, 43)

размещение объекта «Газопровод-ввод по адресу: д. Мураши, ул. Победы, 126 (газопровод давлением до 1,2 Мпа, для размещения которого не требуется разрешения на строительство)»

на землях государственная собственность на которые не разграничена.

на срок 1 год.

Местоположение: Пермский край, Пермский муниципальный округ, д. Мураши.

Приложение: схема предполагаемых к использованию земель или части земельного участка.

Особые условия использования:

1. При размещении объекта учесть параметры ширины проезда улично-дорожной сети, во избежание сужения полосы отвода дороги.
2. Получение разрешения на производство земляных работ.

Заместитель председателя комитета

(подпись, печать)



М.В. Королева

Схема предполагаемых к использованию земель или части земельного участка


Объект: "Газопровод-ввод по адресу: д Мураши, ул Победы, 126"

Местоположение: Пермский край, Пермский м.о., д. Мураши

Площадь земель или части земельного участка, кв.м.: 970

Категория земель: земли населённых пунктов

Вид разрешенного использования земельного участка: отсутствует

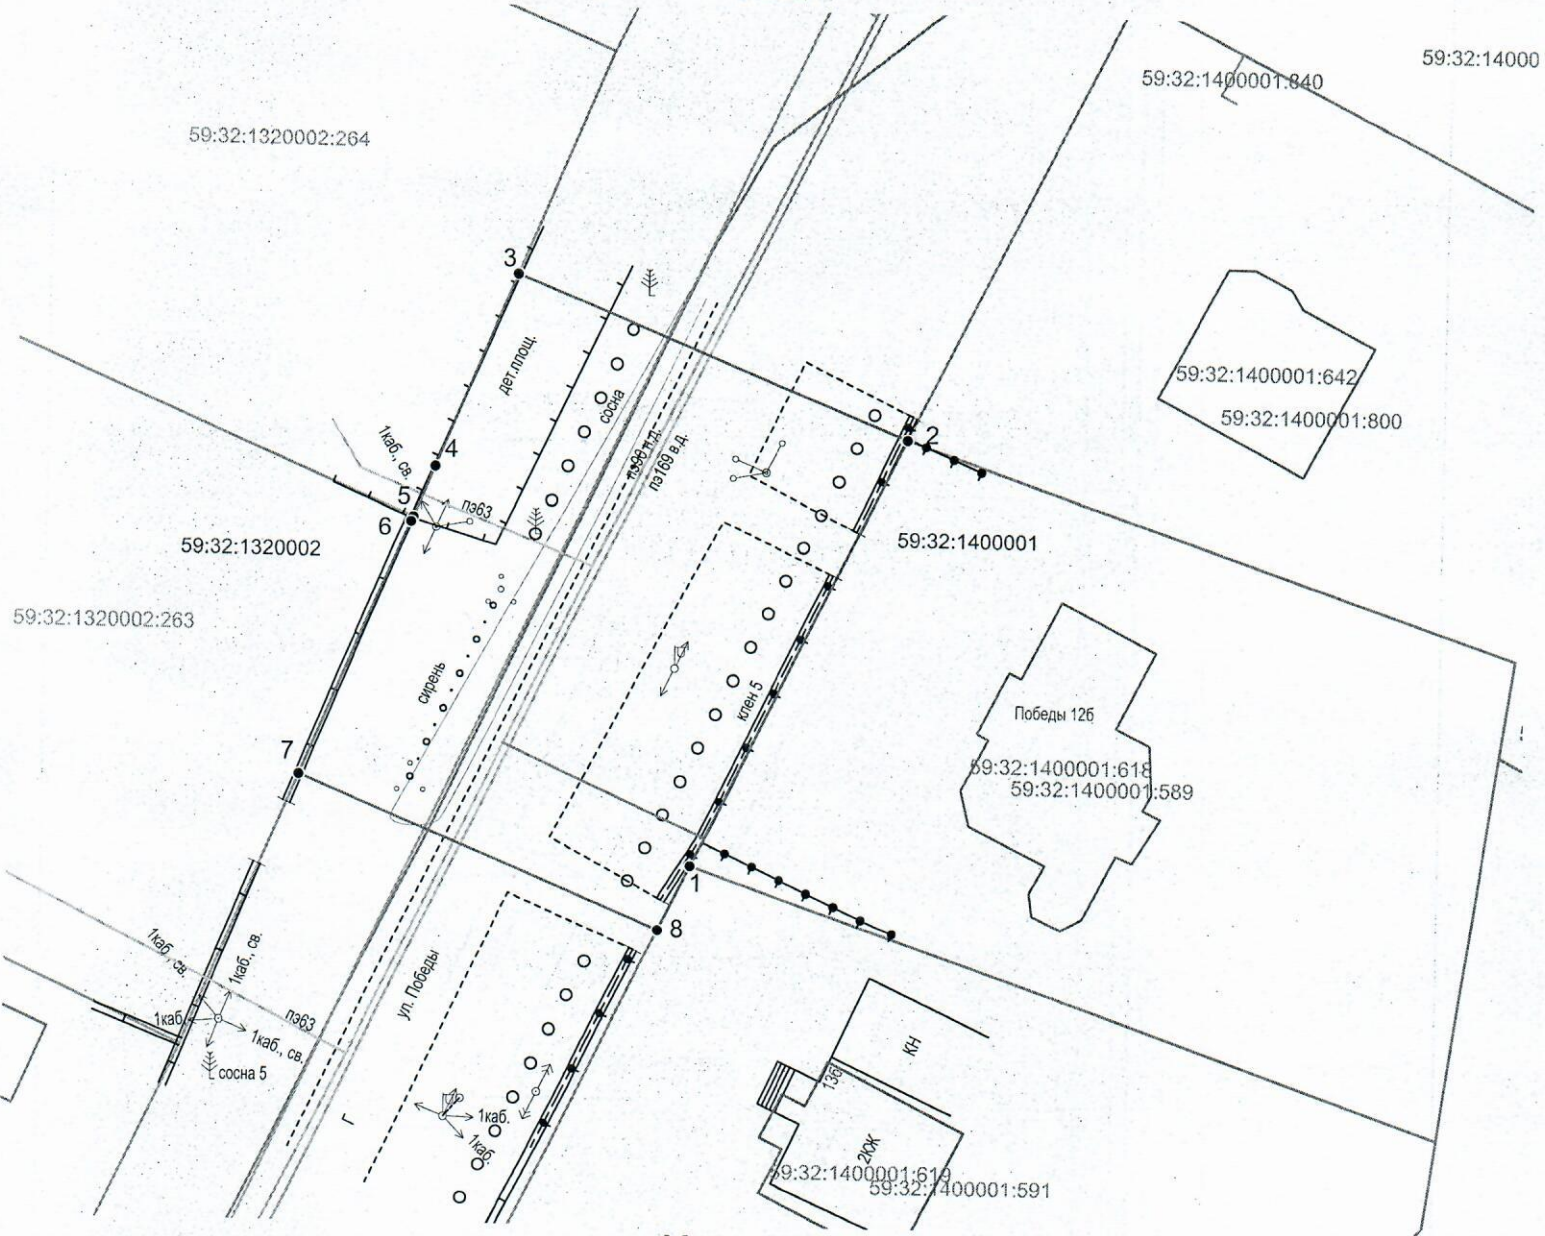

Масштаб 1:500


Описание границ смежных землепользователей:

от т.2 до т.3, от т.7 до т.8 - земли неразграниченной государственной (муниципальной) собственности;
 от т.1 до т.2 - 59:32:1400001:589;
 от т.3 до т.5 - 59:32:1320002:264;
 от т.5 до т.7 - 59:32:1320002:263;
 от т.8 до т.1 - 59:32:1400001:591.

Обозначение характерных точек границ	Координаты (МСК -59)		Обозначение характерных точек границ	Координаты (МСК -59)	
	X	Y		X	Y
№	ЗУ1		№		
1	508512.77	2210125.25	5	508535.62	2210106.70
2	508541.32	2210139.13	6	508535.30	2210106.56
3	508551.82	2210113.27	7	508518.47	2210099.47
4	508539.00	2210108.07	8	508508.49	2210123.17
			1	508512.77	2210125.25

Условные обозначения:

- граница предполагаемых к использованию земель или части земельного участка
- граница земельного участка ранее учтенного в ЕГРН
- граница кадастрового квартала
- 59:32:1400001 - кадастровый номер квартала
- 59:32:1400001:589 - кадастровый номер земельного участка в кадастровом квартале
- граница объекта капитального строительства
- проектируемый газопровод
- существующий газопровод

Заявитель  Косачев О.В., по доверенности
 (подпись, расшифровка подписи) № 2060 от 08.12.2023
 МП Верно
 (для юридических лиц и ИП)