



**КОМИТЕТ ИМУЩЕСТВЕННЫХ ОТНОШЕНИЙ  
АДМИНИСТРАЦИИ ПЕРМСКОГО МУНИЦИПАЛЬНОГО ОКРУГА**

**РЕШЕНИЕ**

о размещении объектов № 985

Пермский край  
Пермский округ

19.04.2024

Комитет имущественных отношений администрации Пермского муниципального округа разрешает Акционерному обществу «Газпром газораспределение Пермь» (ИНН 5902183841, ОГРН 2125902017723, почтовый адрес: 614000, г. Пермь, ул. Петропавловская, 43)

размещение объекта «Газопровод-ввод до границы земельного участка по адресу: Победы ул 7б, Мураши д. (газопровод давлением до 1,2 Мпа, для размещения которого не требуется разрешения на строительство)»

на землях государственная собственность на которые не разграничена.

на срок 1 год.

Местоположение: Пермский край, Пермский муниципальный округ, д. Мураши.

Приложение: схема предполагаемых к использованию земель или части земельного участка.

Особые условия использования:

1. При размещении объекта учесть параметры ширины проезда улично-дорожной сети, во избежание сужения полосы отвода дороги.
2. Получение разрешения на производство земляных работ.

Заместитель председателя комитета




(подпись, печать)

М.В. Королева



## Схема предполагаемых к использованию земель или части земельного участка

Объект: "Газопровод-ввод до границы земельного участка по адресу: Победы ул 7б, Мураши д"  
 Местоположение: Пермский край, Пермский м.о., д. Мураши  
 Площадь земель или части земельного участка, кв.м.: 1078  
 Категория земель: земли населённых пунктов  
 Вид разрешенного использования земельного участка: отсутствует

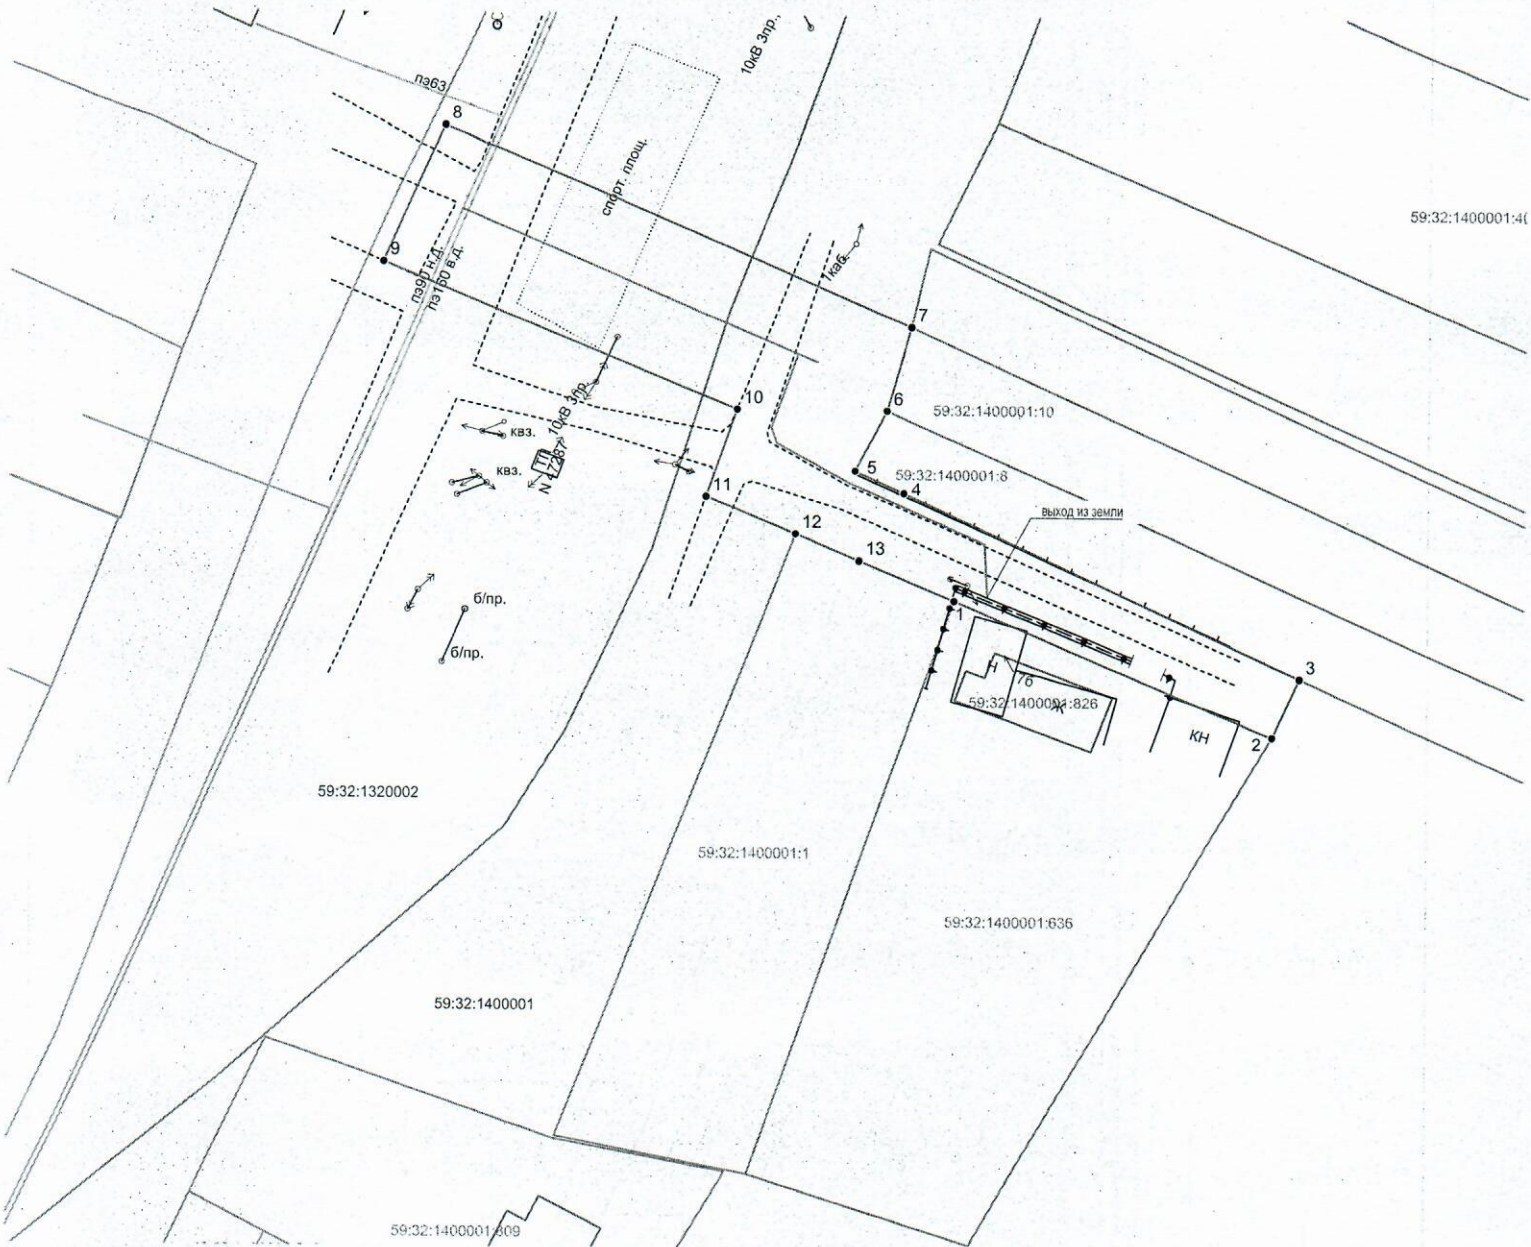

Масштаб 1:500

**Описание границ смежных землепользователей:**

от т.2 до т.3, от т.7 до т.12 - земли неразграниченной государственной (муниципальной) собственности;  
 от т.1 до т.2 - 59:32:1400001:636;  
 от т.3 до т.6 - 59:32:1400001:8;  
 от т.6 до т.7 - 59:32:1400001:10;  
 от т.12 до т.1 - 59:32:1400001:1.

Обозначение характерных точек границ №	Координаты (МСК -59)		Обозначение характерных точек границ №	Координаты (МСК -59)		Обозначение характерных точек границ №	Координаты (МСК -59)	
	X	Y		X	Y		X	Y
ЗУ1			5	508638.92	2210215.06	10	508644.72	2210204.01
1	508626.82	2210224.39	6	508644.65	2210218.00	11	508636.40	2210201.16
2	508614.22	2210254.05	7	508652.55	2210220.27	12	508632.93	2210209.58
3	508619.79	2210256.61	8	508671.07	2210176.71	13	508630.49	2210215.50
4	508636.81	2210219.63	9	508658.18	2210171.08	1	508626.82	2210224.39

**Условные обозначения:**

- граница предполагаемых к использованию земель или части земельного участка
- граница земельного участка ранее учтенного в ЕГРН
- граница кадастрового квартала
- кадастровый номер квартала
- кадастровый номер земельного участка в кадастровом квартале
- граница объекта капитального строительства
- проектируемый газопровод
- существующий газопровод

Заявитель Косачев О.В., по доверенности  
(подпись, расшифровка подписи) № 2060 от 08.12.2023  
МП Верно  
(для юридических лиц и ИП)