



**КОМИТЕТ ИМУЩЕСТВЕННЫХ ОТНОШЕНИЙ  
АДМИНИСТРАЦИИ ПЕРМСКОГО МУНИЦИПАЛЬНОГО ОКРУГА**

**РЕШЕНИЕ**

о размещении объектов № 989

Пермский край  
Пермский округ

19.04.2024

Комитет имущественных отношений администрации Пермского муниципального округа разрешает Акционерному обществу «Газпром газораспределение Пермь» (ИНН 5902183841, ОГРН 2125902017723, почтовый адрес: 614000, г. Пермь, ул. Петропавловская, 43)

размещение объекта «Газопровод-ввод по адресу: Кичаново д., кад. № 59:32:3980008:1782 (газопровод давлением до 1,2 Мпа, для размещения которого не требуется разрешения на строительство)»

на землях государственная собственность на которые не разграничена.

на срок 1 год.

Местоположение: Пермский край, Пермский муниципальный округ, д. Кичаново.

Приложение: схема предполагаемых к использованию земель или части земельного участка.

Особые условия использования:

1. При размещении объекта учесть параметры ширины проезда улично-дорожной сети, во избежание сужения полосы отвода дороги.
2. Получение разрешения на производство земляных работ.

Заместитель председателя комитета


(подпись, печать)



М.В. Королева

# Схема предполагаемых к использованию земель или части земельного участка

Объект: "Газопровод-ввод по адресу: Кичаново д, кад. № 59:32:3980008:1782"  
 Местоположение: Пермский край, Пермский м.о., д. Кичаново  
 Площадь земель или части земельного участка, кв.м.: 4695  
 Категория земель: земли населённых пунктов  
 Вид разрешенного использования земельного участка: отсутствует

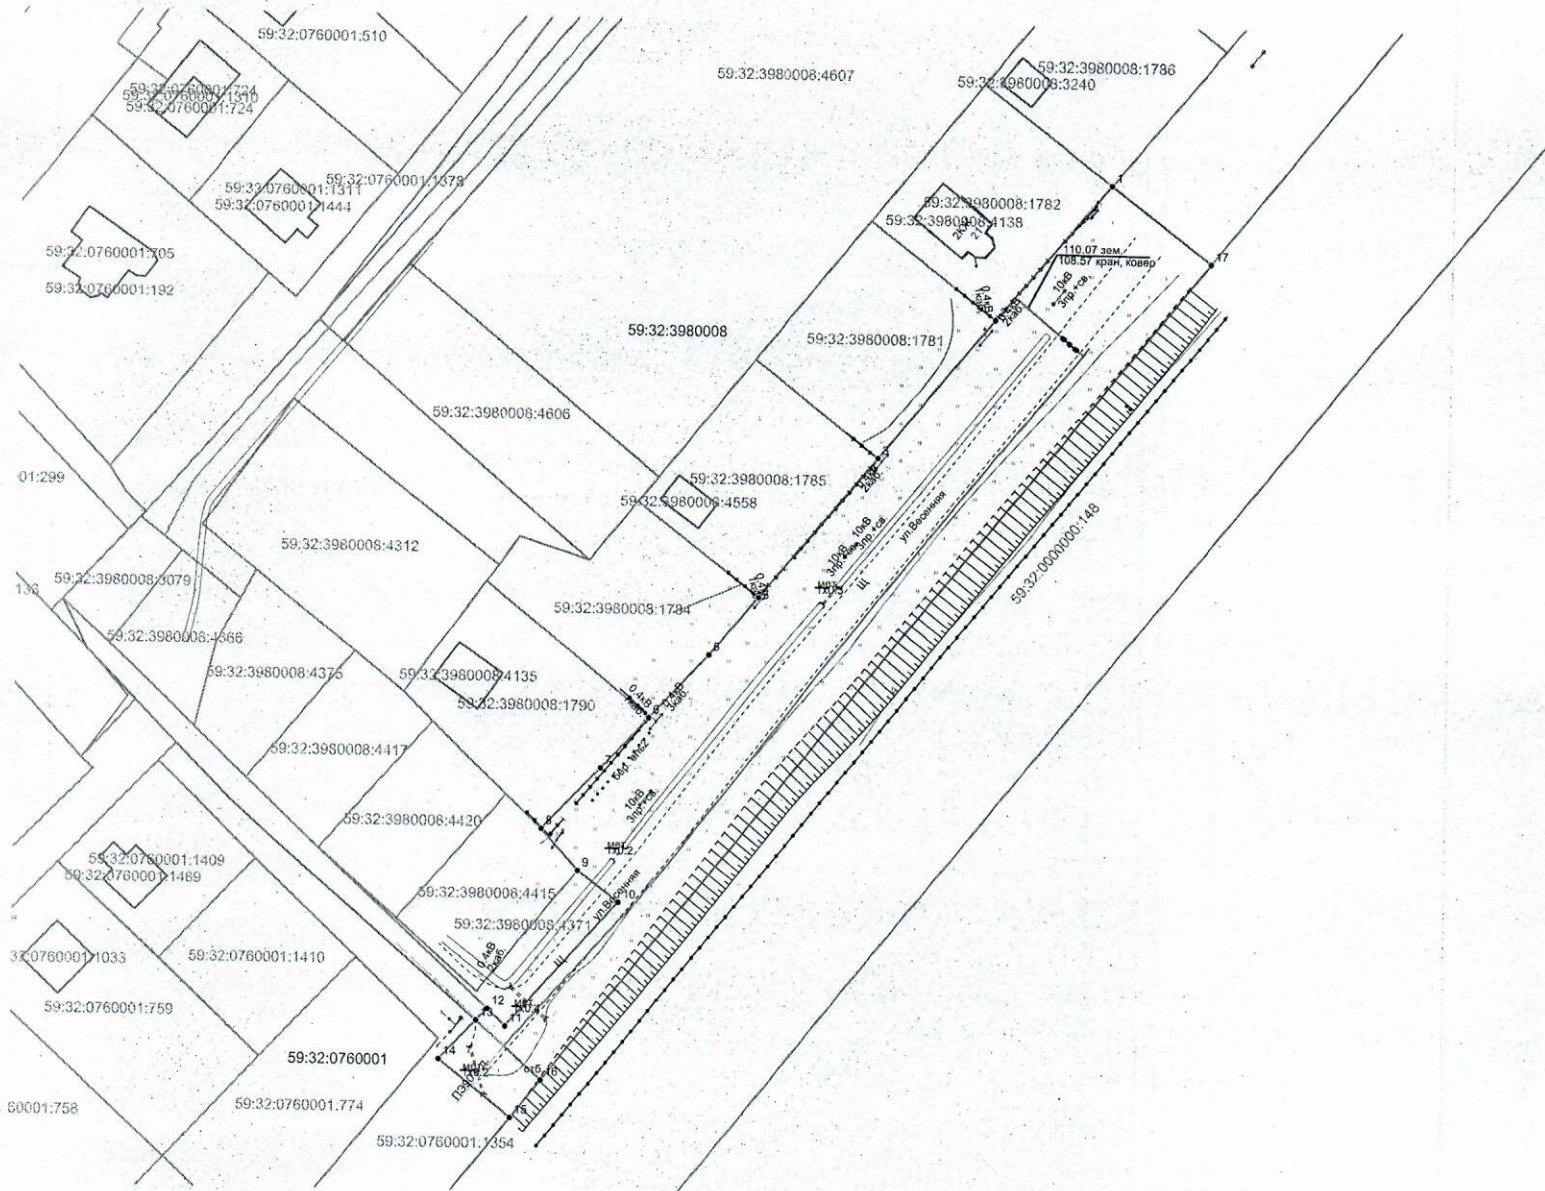

Масштаб 1:1000

**Описание границ смежных землепользователей:**  
 от т.12 до т.13 - земли неразграниченной государственной (муниципальной) собственности;  
 от т.1 до т.2 - 59:32:3980008:1782;  
 от т.2 до т.3 - 59:32:3980008:1781;  
 от т.3 до т.4 - 59:32:3980008:1785;  
 от т.4 до т.6 - 59:32:3980008:1784;  
 от т.6 до т.8 - 59:32:3980008:1790;  
 от т.8 до т.9 - 59:32:3980008:4415;  
 от т.9 до т.12 - 59:32:3980008:4371;  
 от т.15 до т.1 - 59:32:3980008:4371.

Обозначение характерных точек границ №	Координаты (МСК -59)		Обозначение характерных точек границ №	Координаты (МСК -59)		Обозначение характерных точек границ №	Координаты (МСК -59)	
	X	Y		X	Y		X	Y
<b>ЗУ1</b>								
1	506929.66	2217175.22	7	506818.76	2217081.48	13	506771.08	2217059.02
2	506903.85	2217154.00	8	506807.28	2217070.68	14	506763.85	2217052.22
3	506877.72	2217132.51	9	506799.54	2217077.55	15	506753.21	2217065.60
4	506851.06	2217110.60	10	506793.58	2217085.11	16	506760.24	2217071.19
5	506839.99	2217101.48	11	506770.10	2217064.44	17	506915.07	2217193.86
6	506828.22	2217090.39	12	506773.26	2217061.07	1	506929.66	2217175.22

**Условные обозначения:**

- - граница предполагаемых к использованию земель или части земельного участка
- 1 — 2 — граница земельного участка ранее учтенного в ЕГРН
- — граница кадастрового квартала
- 59:32:3980008 — кадастровый номер квартала
- 59:32:3980008:1782 — кадастровый номер земельного участка в кадастровом квартале
- — граница объекта капитального строительства
- — проектируемый газопровод
- — существующий газопровод

Заявитель Косачев О.В., по доверенности  
(подпись, расшифровка подписи) № 2060 от 08.12.2023  
 МП Верно