



**КОМИТЕТ ИМУЩЕСТВЕННЫХ ОТНОШЕНИЙ
АДМИНИСТРАЦИИ ПЕРМСКОГО МУНИЦИПАЛЬНОГО ОКРУГА**

РЕШЕНИЕ

о размещении объектов № 990

Пермский край
Пермский округ

19.04.2024

Комитет имущественных отношений администрации Пермского муниципального округа разрешает Акционерному обществу «Газпром газораспределение Пермь» (ИНН 5902183841, ОГРН 2125902017723, почтовый адрес: 614000, г. Пермь, ул. Петропавловская, 43)

размещение объекта «Газопровод-ввод до границы земельного участка по адресу: Лучистая 6, Объект КРП п. (газопровод давлением до 1,2 Мпа, для размещения которого не требуется разрешения на строительство)»

на землях муниципальная собственность.

на срок 1 год.

Местоположение: Пермский край, Пермский муниципальный округ, п. Объект КРП.

Приложение: схема предполагаемых к использованию земель или части земельного участка.

Особые условия использования:

1. При размещении объекта учесть параметры ширины проезда улично-дорожной сети, во избежание сужения полосы отвода дороги.
2. Получение разрешения на производство земляных работ.

Заместитель председателя комитета




М.В. Королева

подпись, печать

Схема предполагаемых к использованию земель или части земельного участка

Объект: "Газопровод-ввод до границы земельного участка по адресу: Лучистая 6, Объект КРП п"
 Местоположение: Пермский край, Пермский м.о., п. Объект КРП
 Площадь земель или части земельного участка, кв.м.: 1231
 Категория земель: земли населенных пунктов
 Вид разрешенного использования земельного участка: отсутствует

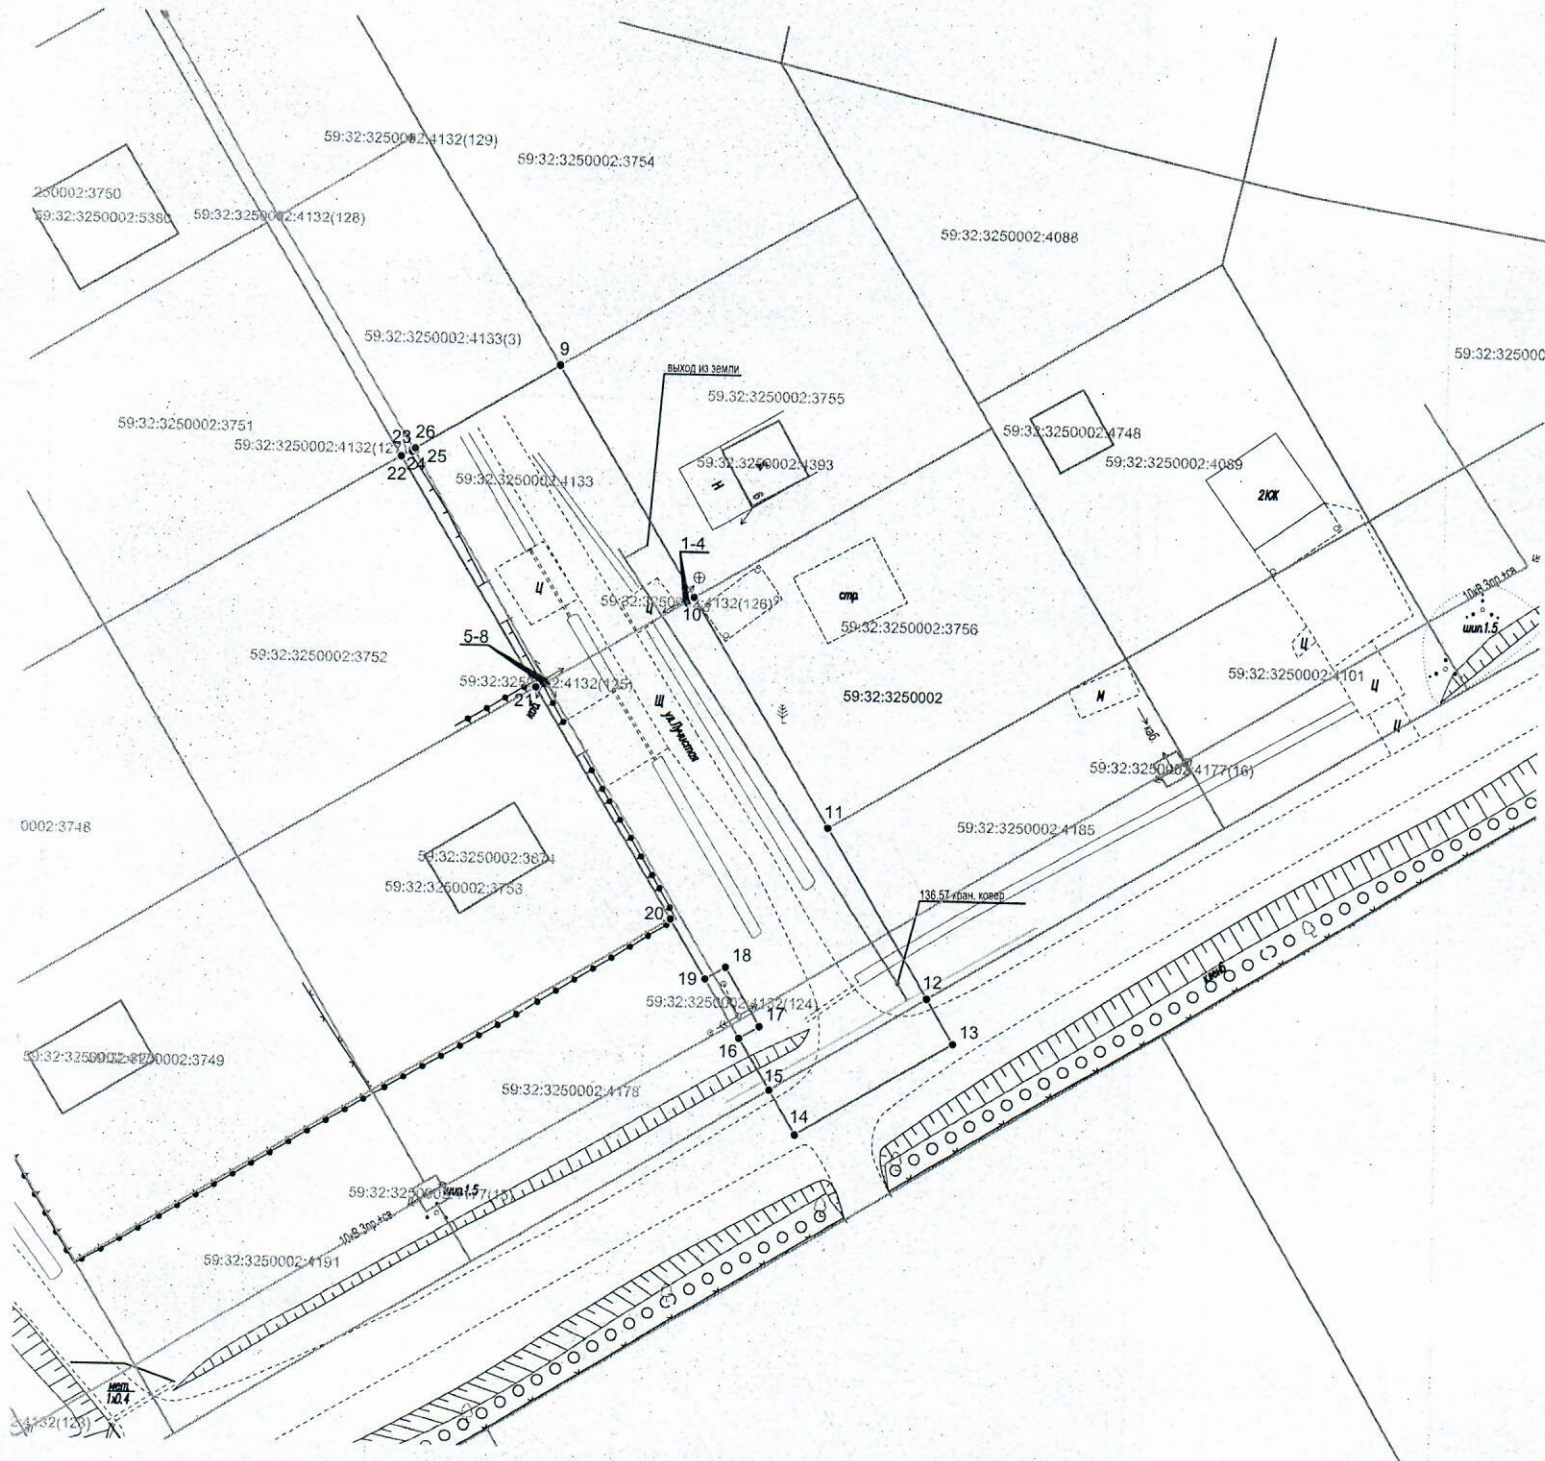


Масштаб 1:500

Описание границ смежных землепользователей:
 от т.12 до т.15 - земли неразграниченной государственной (муниципальной) собственности;
 от т.1 до т.8, от т.16 до т.19, от т.23 до т.26 - 59:32:3250002:4132;
 от т.9 до т.10 - 59:32:3250002:3755;
 от т.10 до т.11 - 59:32:3250002:3756;
 от т.11 до т.12 - 59:32:3250002:4185;
 от т.15 до т.16, от т.19 до т.20 - 59:32:3250002:4178;
 от т.20 до т.21 - 59:32:3250002:3753;
 от т.21 до т.22 - 59:32:3250002:3752.

Условные обозначения:

- 1 — граница предполагаемых к использованию земель или части земельного участка
- 2 — граница земельного участка ранее учтенного в ЕГРН
- граница кадастрового квартала
- 59:32:3250002 — кадастровый номер квартала
- 59:32:3250002:3755 — кадастровый номер земельного участка в кадастровом квартале
- граница объекта капитального строительства
- проектируемый газопровод
- существующий газопровод

Обозначение характерных точек границ	Координаты (МСК-59)		Обозначение характерных точек границ	Координаты (МСК-59)		Обозначение характерных точек границ	Координаты (МСК-59)	
	№	Х		У	№		Х	У
	ЗУ1(1)			ЗУ1(3)			ЗУ1(2)	
1	507743.07	2214061.08	9	507765.25	2214048.99	18	507709.22	2214065.40
2	507743.42	2214060.88	10	507743.82	2214061.87	19	507708.10	2214063.51
3	507743.62	2214061.23	11	507722.39	2214074.75	20	507713.63	2214060.18
4	507743.27	2214061.43	12	507706.62	2214084.23	21	507735.06	2214047.30
5	507743.07	2214061.08	13	507702.48	2214086.72	22	507756.49	2214034.42
			14	507693.71	2214072.16	23	507757.06	2214035.36
6	507735.22	2214048.17	15	507697.85	2214069.67	24	507756.92	2214035.44
7	507735.57	2214047.97	16	507702.69	2214066.76	25	507757.12	2214035.78
8	507735.77	2214048.31	17	507703.82	2214068.64	26	507757.26	2214035.70
9	507735.42	2214048.51				9	507765.25	2214048.99

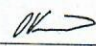Заявитель  Косачев О.В., по доверенности
 (подпись, расшифровка подписи) № 2060 от 08.12.2023
 МП Верно