



**КОМИТЕТ ИМУЩЕСТВЕННЫХ ОТНОШЕНИЙ
АДМИНИСТРАЦИИ ПЕРМСКОГО МУНИЦИПАЛЬНОГО ОКРУГА**

РЕШЕНИЕ

о размещении объектов № 991

Пермский край
Пермский округ

19.04.2024

Комитет имущественных отношений администрации Пермского муниципального округа разрешает Акционерному обществу «Газпром газораспределение Пермь» (ИНН 5902183841, ОГРН 2125902017723, почтовый адрес: 614000, г. Пермь, ул. Петропавловская, 43)

размещение объекта «газопровод давлением до 1,2 Мпа, для размещения которого не требуется разрешения на строительство»

на землях муниципальная собственность.

на срок 1 год.

Местоположение: Пермский край, Пермский муниципальный округ, с. Култаево, ул. Песчаная, к уч. с кад. № 59:32:0680001:12187.

Приложение: схема предполагаемых к использованию земель или части земельного участка.

Особые условия использования:

1. При размещении объекта учесть параметры ширины проезда улично-дорожной сети, во избежание сужения полосы отвода дороги.
2. Получение разрешения на производство земляных работ.

Заместитель председателя комитета



М.В. Королева

(подпись, печать)

Схема предполагаемых к использованию земель или части земельного участка

Объект: Газопровод давлением до 1,2 Мпа, для размещения которого не требуется разрешения на строительство

Местоположение: расположенных по адресу: Пермский край, м.о. Пермский, с. Култаво, ул. Песчаная, к.уч. с кад. № 59:32:0680001:12187

Площадь земель или части земельного участка, кв.м.: 1854

Категория земель: земли населенных пунктов, земли сельскохозяйственного назначения

Вид разрешенного использования: -

Описание границ смежных землепользователей:


- От точки н1 до точки н2 - земельный участок с кадастровым номером 59:32:0680001:12187
- От точки н2 до точки н4 - земельный участок с кадастровым номером 59:32:0680001:12188
- От точки н4 до точки н5 - земельный участок с кадастровым номером 59:32:0680001:12189
- От точки н5 до точки н7 - земельный участок с кадастровым номером 59:32:0680001:12190
- От точки н7 до точки н9 - земельный участок с кадастровым номером 59:32:0000000:16030
- От точки н9 до точки н12 - земельный участок с кадастровым номером 59:32:0000000:13106
- От точки н12 до точки н14 - земли общего пользования
- От точки н14 до точки н16 - земельный участок с кадастровым номером 59:32:0000000:16030
- От точки н16 до точки н17 - земельный участок с кадастровым номером 59:32:0680001:9661
- От точки н17 до точки н20 - земельный участок с кадастровым номером 59:32:0680001:9662
- От точки н20 до точки н21 - земельный участок с кадастровым номером 59:32:0000000:16028
- От точки н21 до точки н24 - земельный участок с кадастровым номером 59:32:0000000:16030
- От точки н24 до точки н26 - земельный участок с кадастровым номером 59:32:0680001:12180
- От точки н26 до точки н27 - земельный участок с кадастровым номером 59:32:0680001:12179
- От точки н27 до точки н29 - земельный участок с кадастровым номером 59:32:0680001:12178
- От точки н29 до точки н30 - земельный участок с кадастровым номером 59:32:0680001:12177
- От точки н30 до точки н1 - земельный участок с кадастровым номером 59:32:0680001:9036

Условные обозначения:

- предполагаемый участок земель, на которых планируется размещение объекта
- :12188 - границы и номер земельного участка, сведения о которых внесены в ЕГРН
- :12455 - границы и номер объекта капитального строительства, сведения о которых внесены в ЕГРН
- граница кадастрового квартала
- 59:32-6.553 - зоны с особыми условиями использования территории, сведения о которых внесены в ЕГРН
- ЗУ1 - обозначение запрашиваемого земельного участка
- н1 - характерная точка границ земель или части земельного участка
- 59:32:0680001 - номер кадастрового квартала

Каталог координат, м

№ точки границы	X	Y
н1	506557.95	2213561.42
н2	506546.85	2213572.03
н3	506534.35	2213583.97
н4	506528.98	2213590.08
н5	506512.16	2213609.21
н6	506495.37	2213628.30
н7	506499.12	2213633.72
н8	506492.56	2213642.46
н9	506472.65	2213628.06
н10	506459.42	2213617.83
н11	506459.03	2213618.24
н12	506458.53	2213618.78
н13	506435.65	2213603.44
н14	506428.75	2213597.97
н15	506387.99	2213565.65
н16	506394.23	2213558.43
н17	506424.59	2213585.53
н18	506449.00	2213602.40
н19	506459.13	2213608.91
н20	506460.74	2213606.77
н21	506467.97	2213611.77
н22	506488.35	2213625.89
н23	506488.50	2213622.59
н24	506490.08	2213620.64
н25	506491.25	2213622.34
н26	506513.42	2213597.36
н27	506530.69	2213577.92
н28	506531.89	2213576.58
н29	506547.95	2213561.25
н30	506553.44	2213556.01
н1	506557.95	2213561.42

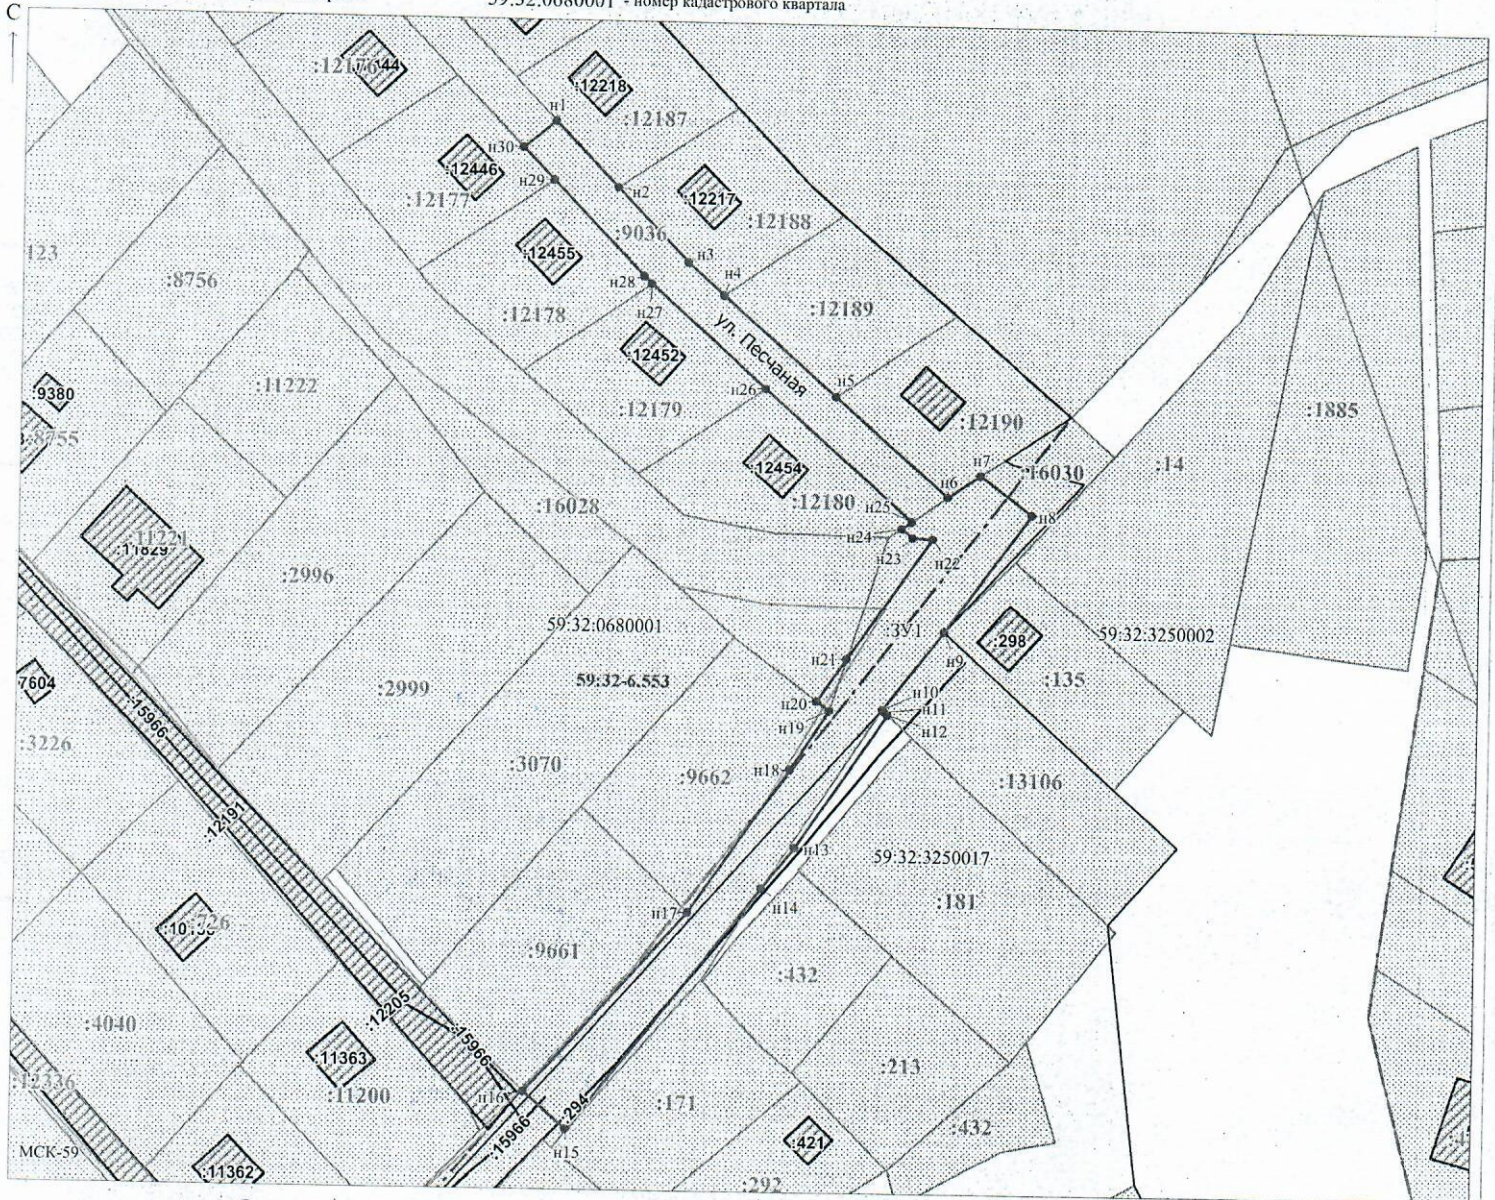

Заявитель: / Егошина И.В. МП (подпись, расшифровка подписи)

Масштаб 1:900

(для юридических лиц и индивидуальных предпринимателей)