



**КОМИТЕТ ИМУЩЕСТВЕННЫХ ОТНОШЕНИЙ
АДМИНИСТРАЦИИ ПЕРМСКОГО МУНИЦИПАЛЬНОГО ОКРУГА**

РЕШЕНИЕ
о размещении объектов № 993

Пермский край
Пермский округ

19.04.2024

Комитет имущественных отношений администрации Пермского муниципального округа разрешает Акционерному обществу «Газпром газораспределение Пермь» (ИНН 5902183841, ОГРН 2125902017723, почтовый адрес: 614000, г. Пермь, ул. Петропавловская, 43)

размещение объекта «газопровод давлением до 1,2 Мпа, для размещения которого не требуется разрешения на строительство»

на землях муниципальная собственность.

на срок 1 год.

Местоположение: Пермский край, Пермский муниципальный округ, с. Култаево, ул. Песчаная, д. 14.

Приложение: схема предполагаемых к использованию земель или части земельного участка.

Особые условия использования:

1. При размещении объекта учесть параметры ширины проезда улично-дорожной сети, во избежание сужения полосы отвода дороги.
2. Получение разрешения на производство земляных работ.

Заместитель председателя комитета

(подпись, печать)



М.В. Королева

Схема предполагаемых к использованию земель или части земельного участка

Объект: Газопровод давлением до 1,2 МПа, для размещения которого не требуется разрешения на строительство.

Местоположение: расположенных по адресу: Пермский край, м.о. Пермский, с. Култаево, ул. Песчаная, д. 14

Площадь земель или части земельного участка, кв.м.: 615

Категория земель: земли населенных пунктов

Вид разрешенного использования: -

Описание границ смежных землепользователей:


- От точки н1 до точки н3 - земельный участок с кадастровым номером 59:32:0680001:12184
- От точки н3 до точки н5 - земельный участок с кадастровым номером 59:32:0680001:12185
- От точки н5 до точки н7 - земельный участок с кадастровым номером 59:32:0680001:12186
- От точки н7 до точки н8 - земельный участок с кадастровым номером 59:32:0680001:12187
- От точки н8 до точки н9 - земельный участок с кадастровым номером 59:32:0680001:9036
- От точки н9 до точки н10 - земельный участок с кадастровым номером 59:32:0680001:12177
- От точки н10 до точки н12 - земельный участок с кадастровым номером 59:32:0680001:12176
- От точки н12 до точки н14 - земельный участок с кадастровым номером 59:32:0680001:12175
- От точки н14 до точки н16 - земельный участок с кадастровым номером 59:32:0680001:12174
- От точки н16 до точки н1 - земельный участок с кадастровым номером 59:32:0680001:9036

Каталог координат, м

№ точки границы	X	Y
н1	506619.85	2213507.58
н2	506619.05	2213508.19
н3	506603.80	2213519.85
н4	506592.11	2213528.78
н5	506583.91	2213536.62
н6	506575.65	2213544.51
н7	506565.25	2213554.45
н8	506554.03	2213565.17
н9	506549.26	2213560.00
н10	506565.31	2213544.68
н11	506569.12	2213541.05
н12	506583.30	2213527.50
н13	506587.55	2213523.45
н14	506601.10	2213513.13
н15	506611.11	2213505.51
н16	506615.59	2213502.08
н1	506619.85	2213507.58

Условные обозначения:

- предполагаемый участок земель, на которых планируется размещение объекта
- границы и номер земельного участка, сведения о которых внесены в ЕГРН
- границы и номер объекта капитального строительства, сведения о которых внесены в ЕГРН
- зона с особыми условиями использования территории, сведения о которых внесены в ЕГРН
- обозначение запрашиваемого земельного участка
- характеристическая точка границ земель или части земельного участка
- номер кадастрового квартала
- номер кадастрового квартала

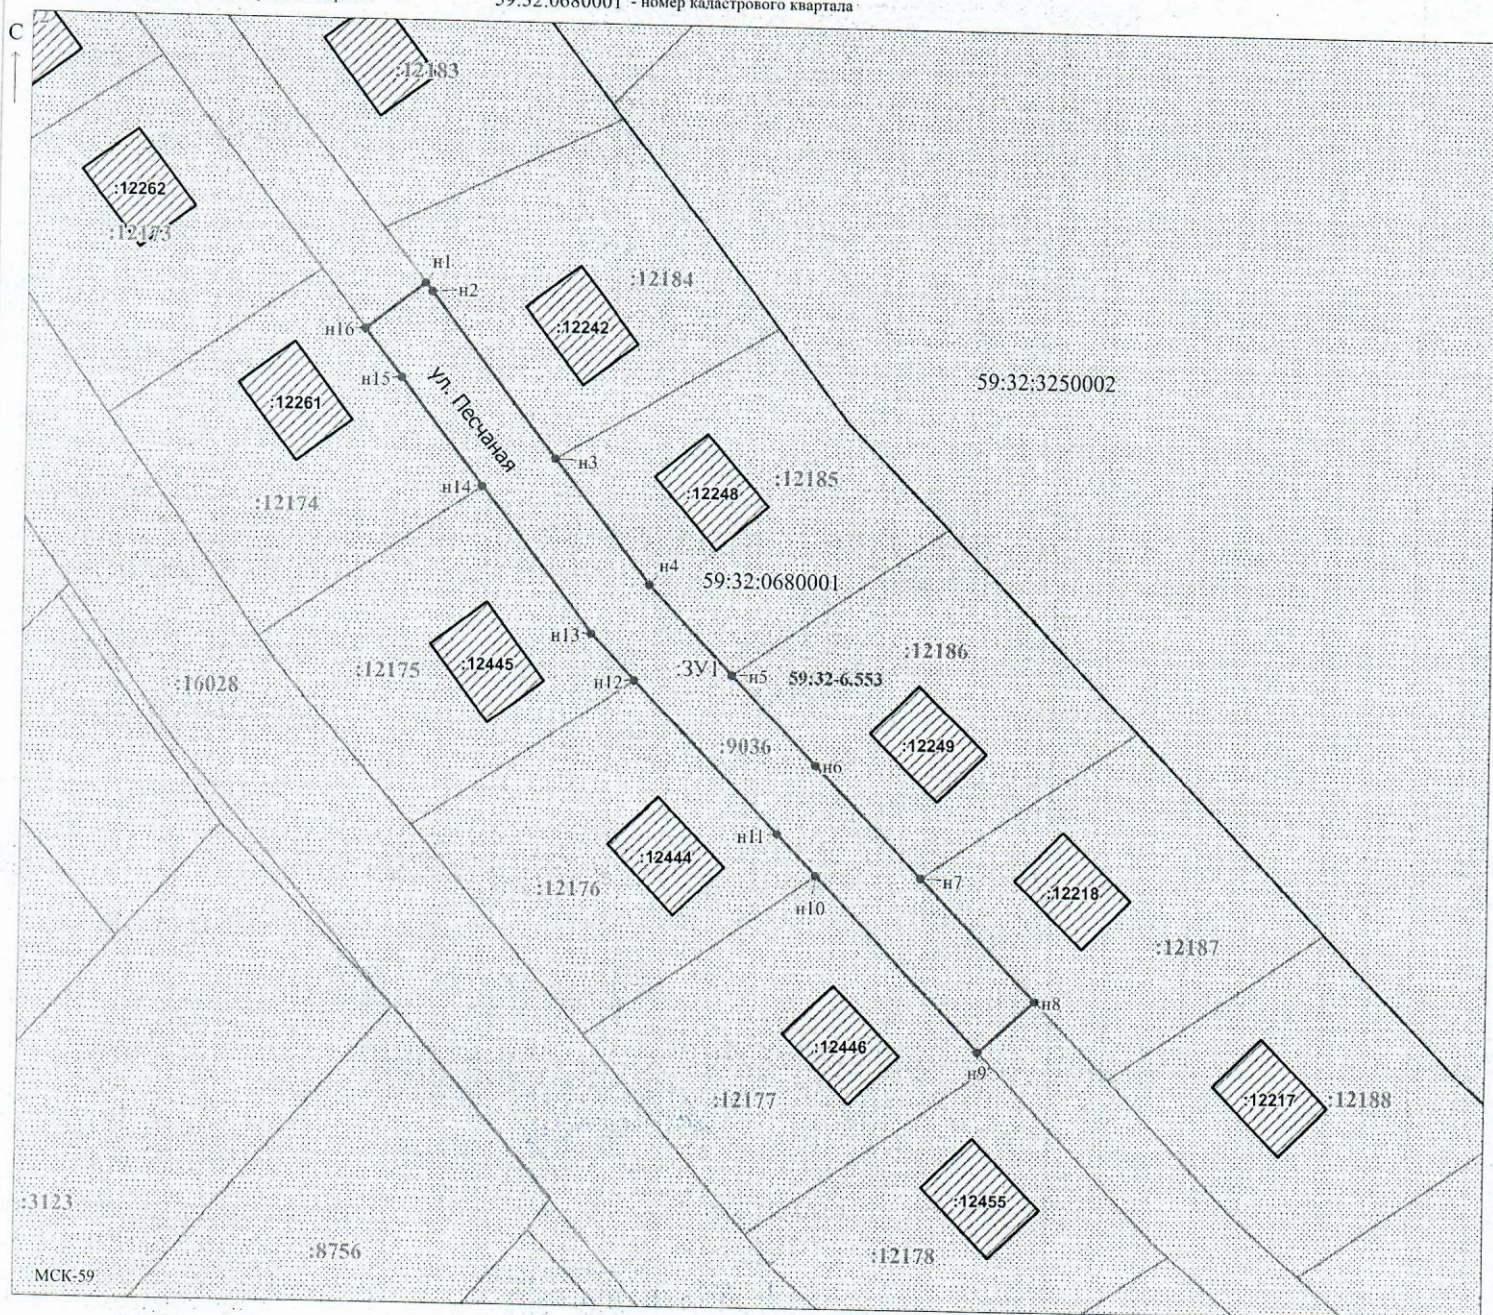

Заявитель: Еф / Егошина И.В.
 МП (подпись, расшифровка подписи)
 (для юридических лиц и индивидуальных предпринимателей)

Масштаб 1:500