



**КОМИТЕТ ИМУЩЕСТВЕННЫХ ОТНОШЕНИЙ
АДМИНИСТРАЦИИ ПЕРМСКОГО МУНИЦИПАЛЬНОГО ОКРУГА**

РЕШЕНИЕ

о размещении объектов № 998

Пермский край
Пермский округ

19.04.2024

Комитет имущественных отношений администрации Пермского муниципального округа разрешает Акционерному обществу «Газпром газораспределение Пермь» (ИНН 5902183841, ОГРН 2125902017723, почтовый адрес: 614000, г. Пермь, ул. Петропавловская, 43)

размещение объекта «газопровод давлением до 1,2 Мпа, для размещения которого не требуется разрешения на строительство»

на землях муниципальная собственность.

на срок 1 год.

Местоположение: Пермский край, Пермский муниципальный округ, д. Шилово, ул. 9 Мая, д. 2а.

Приложение: схема предполагаемых к использованию земель или части земельного участка.

Особые условия использования:

1. При размещении объекта учесть параметры ширины проезда улично-дорожной сети, во избежание сужения полосы отвода дороги.
2. Получение разрешения на производство земляных работ.

Заместитель председателя комитета

 М.В. Королева
(подпись, печать)



Схема предполагаемых к использованию земель или части земельного участка

Объект: Газопровод давлением до 1,2 Мпа. для размещения которого не требуется разрешения на строительство
 Местоположение: расположенных по адресу: Пермский край, м.о. Пермский, д. Шилово, ул. 9 мая, д. 2а

Каталог координат, м

Площадь земель или части земельного участка, кв.м.: 840

Категория земель: земли населенных пунктов


Вид разрешенного использования: -

Описание границ смежных землепользователей:
 От точки н1 до точки н3 - земельный участок с кадастровым номером 59:32:1450002:599
 От точки н3 до точки н4 - земельный участок с кадастровым номером 59:32:1450002:600
 От точки н4 до точки н1 - земельный участок с кадастровым номером 59:32:1450002:374

№ точки границы	X	Y
н1	508257.92	2211119.99
н2	508267.61	2211147.08
н3	508291.84	2211138.43
н4	508302.18	2211134.74
н5	508305.74	2211145.15
н6	508260.95	2211161.14
н7	508247.57	2211123.72
н1	508257.92	2211119.99

Условные обозначения:

- предполагаемый участок земель, на которых планируется размещение объекта
- :599 - границы и номер земельного участка, сведения о которых внесены в ЕГРН
- :920 - границы и номер объекта капитального строительства, сведения о которых внесены в ЕГРН
- граница кадастрового квартала
- 59:32-6.2102 - зоны с особыми условиями использования территории, сведения о которых внесены в ЕГРН
- :3У1 - обозначение запрашиваемого земельного участка
- н1 - характерная точка границ земель или части земельного участка
- 59:32:1450002 - номер кадастрового квартала

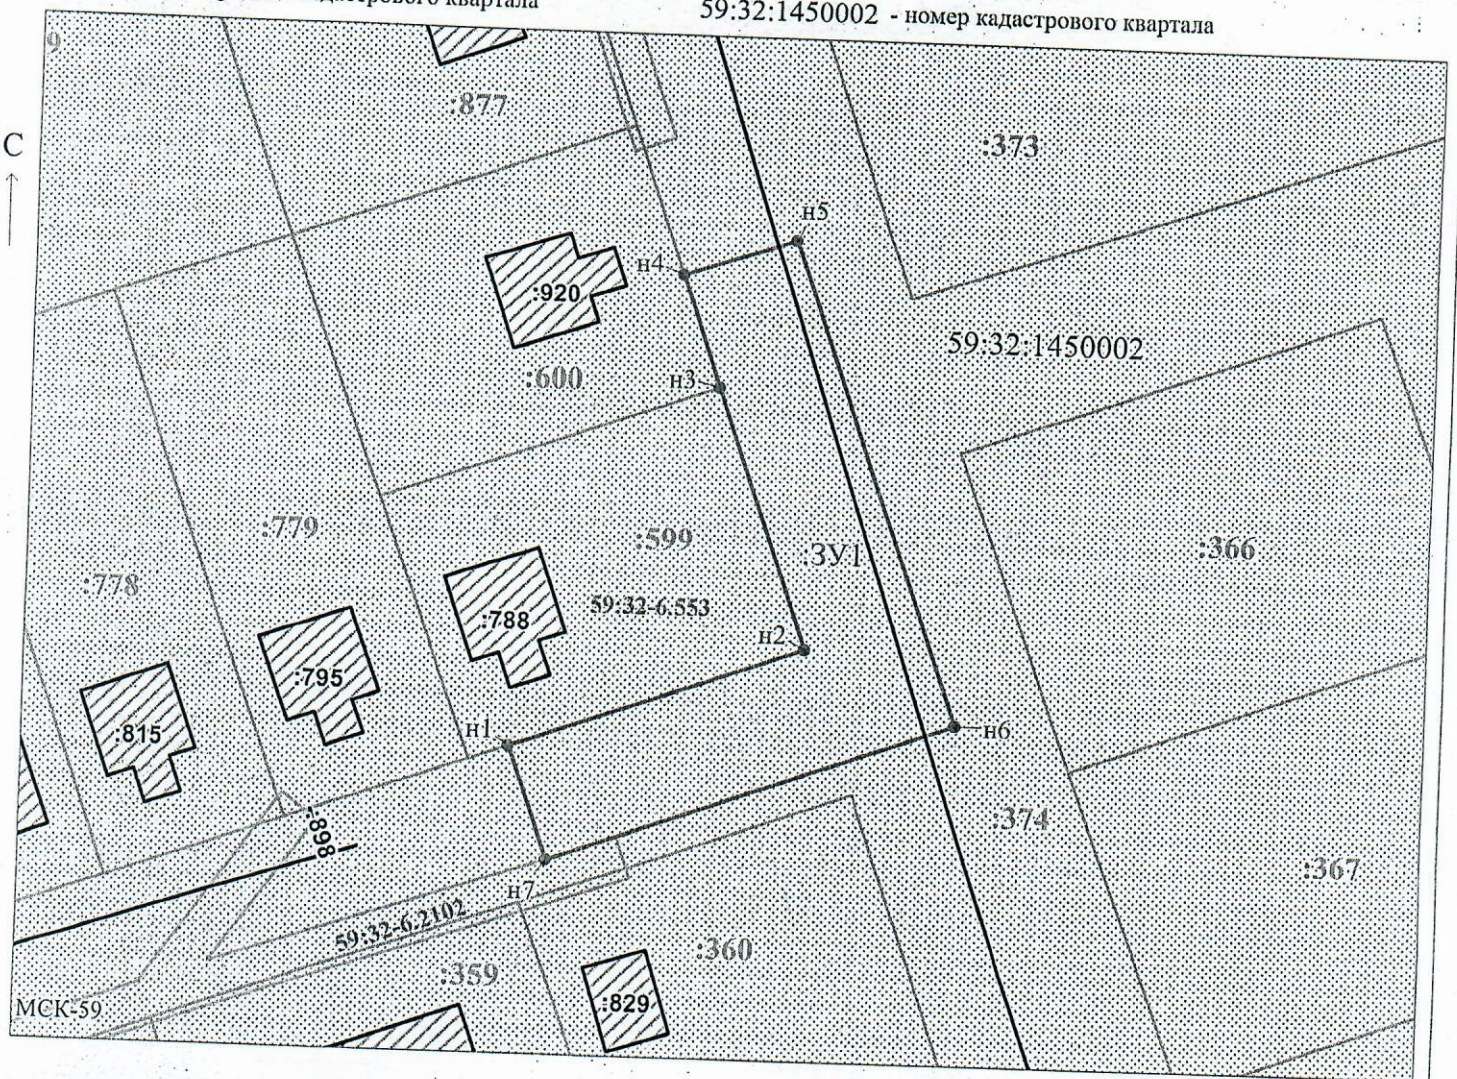

Заявитель: _____ / Егошина И.В. _____
 (подпись, расшифровка подписи)
 МП
 (для юридических лиц и индивидуальных предпринимателей)

Масштаб 1:700