



**КОМИТЕТ ИМУЩЕСТВЕННЫХ ОТНОШЕНИЙ
АДМИНИСТРАЦИИ ПЕРМСКОГО МУНИЦИПАЛЬНОГО ОКРУГА**

Разрешение на использование земель или земельного участка,
находящегося в муниципальной собственности или государственная
собственность на которые не разграничена

17.05.2024

№ 12

Пермский округ
Пермского края

Выдано Обществу с ограниченной ответственностью «ЛУКОЙЛ-ПЕРМЬ»
(ИНН 5902201970, КПП 997150001, ОГРН 1035900103997, место
нахождения: 614990, Российская Федерация, г. Пермь, ул. Ленина, д. 62).

На право использования земель или земельных участков площадью
45 773 кв.м., в соответствии с приложенной схемой границ земельных
участков (*Приложение № 1*)

В целях: «Текущий ремонт газопровода системы транспортировки
попутного нефтяного газа Кыласово-Пермь (1-ая очередь) замена участка
ПК34+00-ПК71+40»

Срок использования: с 17.05.2024 г. по 16.05.2025г.

Особые условия использования:

1. Данное разрешение не дает право на строительство или
реконструкцию объектов капитального строительства.

2. В случае, если использование земель или земельного участка, либо
его части, на основании данного разрешения привело к порче либо
уничтожению плодородного слоя почвы в границах таких земель или
земельного участка, либо его части, лицо, которому выдано данное
разрешение обязано:

1) привести такие земли или земельный участок, либо его части в
состояние, пригодное для их использования в соответствии с разрешенным
использованием;

2) выполнить необходимые работы по рекультивации таких земель или
земельного участка, либо его части.

Заместитель председателя комитета



(подпись печать)

М.В. Королева



Схема границ предполагаемых к использованию земельных участков на кадастровом плане территории

по объекту: "Текущий ремонт газопровода системы транспортировки попутного нефтяного газа Кыласово-Пермь (1-ая очередь) замена участка ПК34+00-ПК71+40"

Адрес (местоположение): Пермский край, Пермский муниципальный округ

Кадастровый квартал: 59:32:5160006

Площадь земель или части земельного участка: 45773 кв.м

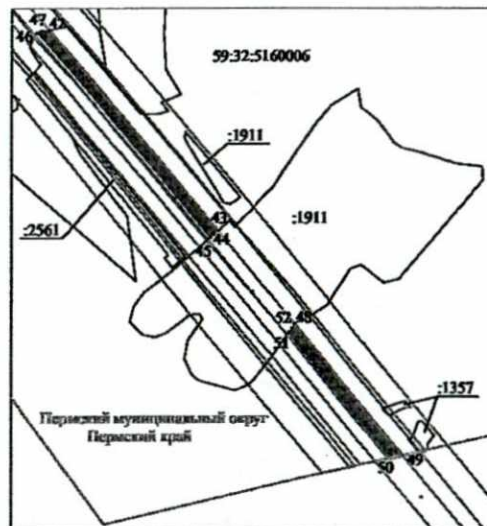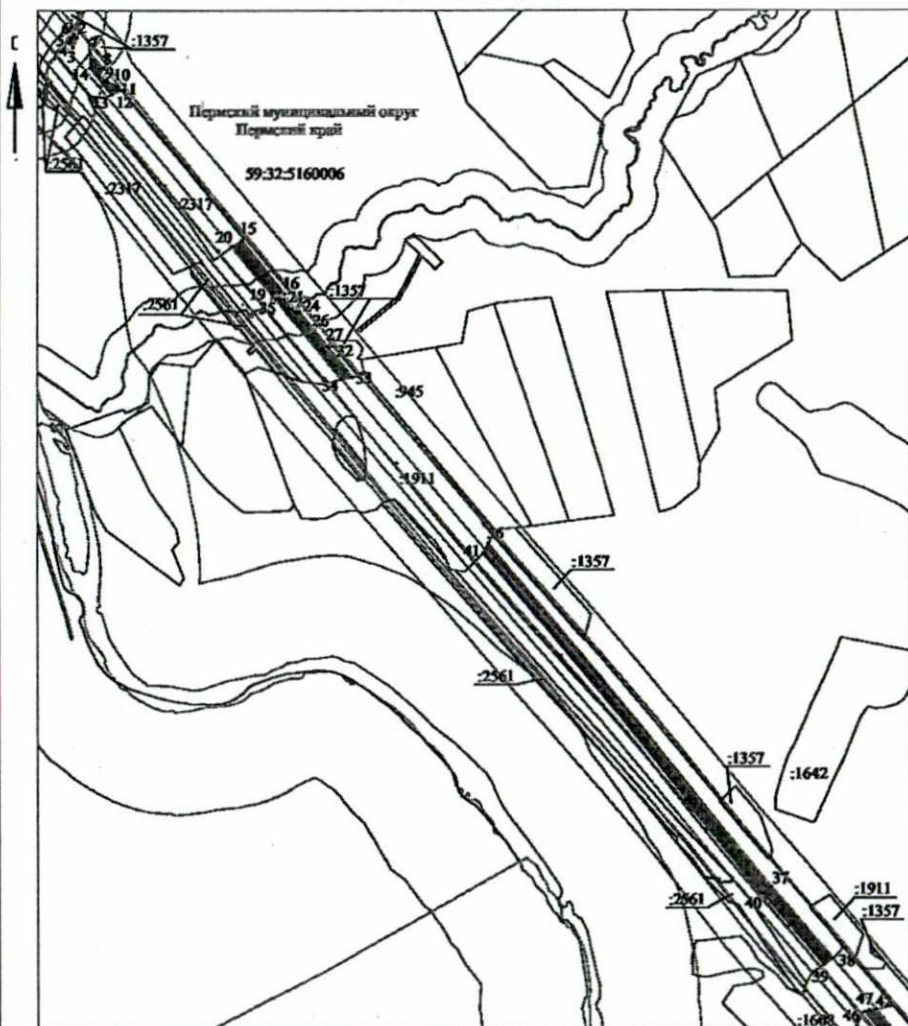

Масштаб 1:10 000

Каталог координат границ испрашиваемых земельных участков, МСК-59 (зона 2)

| № | X | Y |
|----|-----------|------------|
| 1 | 475397.68 | 2253385.31 |
| 2 | 475391.69 | 2253390.41 |
| 3 | 475372.08 | 2253382.43 |
| 4 | 475381.13 | 2253374.92 |
| 5 | 475383.09 | 2253376.74 |
| 6 | 475391.36 | 2253379.28 |
| 1 | 475397.68 | 2253385.31 |
| 7 | 475360.58 | 2253416.92 |
| 8 | 475329.68 | 2253443.25 |
| 9 | 475315.04 | 2253432.99 |
| 10 | 475305.83 | 2253451.03 |
| 11 | 475294.84 | 2253472.56 |
| 12 | 475287.83 | 2253478.38 |
| 13 | 475278.69 | 2253459.97 |
| 14 | 475331.68 | 2253415.98 |
| 7 | 475360.58 | 2253416.92 |
| 15 | 474995.54 | 2253721.07 |
| 16 | 474892.12 | 2253806.94 |
| 17 | 474894.28 | 2253797.05 |
| 18 | 474893.54 | 2253785.49 |
| 19 | 474891.86 | 2253781.16 |
| 20 | 474984.22 | 2253704.47 |
| 15 | 474995.54 | 2253721.07 |

| № | X | Y |
|----|-----------|------------|
| 21 | 474882.60 | 2253796.38 |
| 22 | 474881.00 | 2253805.04 |
| 23 | 474862.22 | 2253819.47 |
| 24 | 474855.88 | 2253828.88 |
| 25 | 474856.22 | 2253836.34 |
| 26 | 474856.46 | 2253836.55 |
| 27 | 474790.91 | 2253890.97 |
| 28 | 474784.40 | 2253883.38 |
| 29 | 474783.38 | 2253882.20 |
| 30 | 474778.83 | 2253886.10 |
| 31 | 474779.78 | 2253887.21 |
| 32 | 474786.29 | 2253894.81 |
| 33 | 474730.29 | 2253941.31 |
| 34 | 474725.87 | 2253918.98 |
| 35 | 474882.02 | 2253789.33 |
| 21 | 474882.60 | 2253796.38 |
| 36 | 474403.57 | 2254212.58 |
| 37 | 473729.11 | 2254772.59 |
| 38 | 473590.06 | 2254892.29 |
| 39 | 473578.68 | 2254875.70 |
| 40 | 473716.19 | 2254757.32 |
| 41 | 474384.72 | 2254202.24 |
| 36 | 474403.57 | 2254212.58 |
| 42 | 473490.52 | 2254977.99 |
| 43 | 473097.47 | 2255316.36 |
| 44 | 473091.08 | 2255308.67 |
| 45 | 473084.68 | 2255300.98 |
| 46 | 473484.98 | 2254956.37 |
| 47 | 473488.97 | 2254964.05 |
| 42 | 473490.52 | 2254977.99 |
| 48 | 472917.09 | 2255471.64 |
| 49 | 472660.63 | 2255692.43 |
| 50 | 472655.85 | 2255670.15 |
| 51 | 472900.28 | 2255459.73 |
| 52 | 472908.69 | 2255465.68 |
| 48 | 472917.09 | 2255471.64 |

Условные обозначения:

Масштаб 1:10 000

- :1911 - кадастровый номер земельного участка
- граница земельного участка, сведения о которой содержится в ЕГРН
- 59:32:5160006 - номер кадастрового квартала
- граница кадастрового квартала
- зоны с особыми условиями использования территории
- граница муниципального образования
- - граница испрашиваемого земельного участка
- 1 • - обозначение характерной точки испрашиваемого участка

Вып. №, стр. №

Подпись и дата

Имя, № подл.