



**КОМИТЕТ ИМУЩЕСТВЕННЫХ ОТНОШЕНИЙ  
АДМИНИСТРАЦИИ ПЕРМСКОГО МУНИЦИПАЛЬНОГО ОКРУГА**

Разрешение на использование земель или земельного участка,  
находящегося в муниципальной собственности или государственная  
собственность на которые не разграничена

17.05.2024

№ 13

Пермский округ, Пермского края

Выдано Акционерному обществу «Сибур-Химпром» (ИНН 5905018998, КПП 590501001, ОГРН 1025901207804, юридический адрес: 614055, Пермский край, г. Пермь, ул. Промышленная, д. 98)

На право использования земель или земельных участков площадью 30 062 кв.м., в соответствии с приложенной схемой границ земельных участков (*Приложение № 1*)

**В целях:** «проведение инженерных изысканий»

**Срок использования:** с 17.05.2024 года по 16.05.2025 года

Особые условия использования:

1. Данное разрешение не дает право на строительство или реконструкцию объектов капитального строительства.

2. В случае, если использование земель или земельного участка, либо его части, на основании данного разрешения привело к порче либо уничтожению плодородного слоя почвы в границах таких земель или земельного участка, либо его части, лицо, которому выдано данное разрешение обязано:

1) привести такие земли или земельный участок, либо его части в состояние, пригодное для их использования в соответствии с разрешенным использованием;

2) выполнить необходимые работы по рекультивации таких земель или земельного участка, либо его части.

Заместитель председателя комитета




(подпись, печать)

М.В. Королева

...пользованию земель или части земельного участка  
**Объект:** Создание производств неопентилгликоля и насыщенных полиэфирных смол  
**Местоположение:** Пермский край, Пермский р-н, с/п Гамовское/  
**Площадь земель или части земельного участка:** 30 062 кв.м.  
**Категория земель:** Земли населенных пунктов.  
**Вид разрешенного использования:** -

Обозначение характерных точек	Координаты, МСК-59	
	X	Y
:7353		
1	502245.06	2227857.24
2	502082.06	2227997.17
3	501990.93	2227890.22
4	502153.33	2227751.33

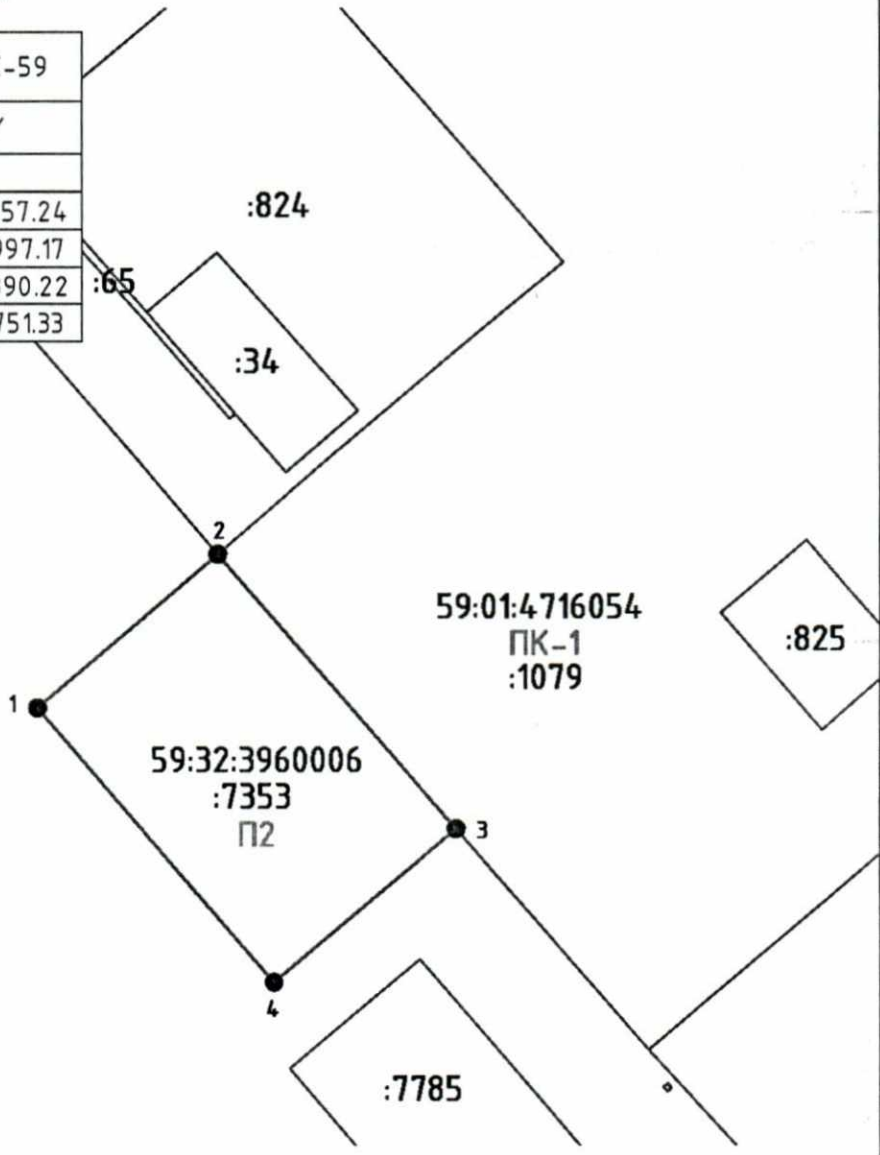

**Условные обозначения:**

- проектируемый газопровод;
- граница предполагаемых к использованию земель;
- граница учтенных земельных участков;
- граница кадастрового квартала;
- граница учтенных объектов капитального строительства;
- характеристическая точка контура предполагаемого к использованию;
- 1** - обозначение характеристической точки;
- :4742** - обозначение кадастрового квартала;
- 59:32:3410001** - кадастровый номер земельного участка;

Этот документ подписан электронной подписью  
**Имя** ЛЕНЬКОВ МАКСИМ ИВАНОВИЧ  
**Должность** ГЕНЕРАЛЬНЫЙ ДИРЕКТОР  
**Идентификатор** 505221C9E52A0285E4C  
**Сертификат** C9526A35C9234E8FB158  
**Дата действия подписи** 22.09.2023 - 22.12.2024  
**Организация** ХИМПРОМ

Масштаб 1:200

Заявитель \_\_\_\_\_ / \_\_\_\_\_ / \_\_\_\_\_

Верно \_\_\_\_\_