



**КОМИТЕТ ИМУЩЕСТВЕННЫХ ОТНОШЕНИЙ  
АДМИНИСТРАЦИИ ПЕРМСКОГО МУНИЦИПАЛЬНОГО ОКРУГА**

Разрешение на использование земель или земельного участка,  
находящегося в муниципальной собственности или государственная  
собственность на которые не разграничена

17.05.2024

№ 14

Пермский округ, Пермского края

Выдано Акционерному обществу «Сибур-Химпром» (ИНН 5905018998, КПП 590501001, ОГРН 1025901207804, юридический адрес: 614055, Пермский край, г. Пермь, ул. Промышленная, д. 98)

На право использования земель или земельных участков площадью 193 094 кв.м., в соответствии с приложенной схемой границ земельных участков (*Приложение № 1*)

**В целях:** «проведение инженерных изысканий»

**Срок использования:** с 17.05.2024 года по 16.05.2025 года

Особые условия использования:

1. Данное разрешение не дает право на строительство или реконструкцию объектов капитального строительства.

2. В случае, если использование земель или земельного участка, либо его части, на основании данного разрешения привело к порче либо уничтожению плодородного слоя почвы в границах таких земель или земельного участка, либо его части, лицо, которому выдано данное разрешение обязано:

1) привести такие земли или земельный участок, либо его части в состояние, пригодное для их использования в соответствии с разрешенным использованием;

2) выполнить необходимые работы по рекультивации таких земель или земельного участка, либо его части.

Заместитель председателя комитета



М.В. Королева

# Схема предполагаемых к использованию земель или части земельного участка


Объект: Создание производств неопентилгликоля и насыщенных полиэфирных смол

Местоположение: Пермский край, Пермский р-н, с/п Гамовское

Площадь земель или части земельного участка: 193 094 кв.м.

Категория земель: Земли сельскохозяйственного назначения.

Вид разрешенного использования: -

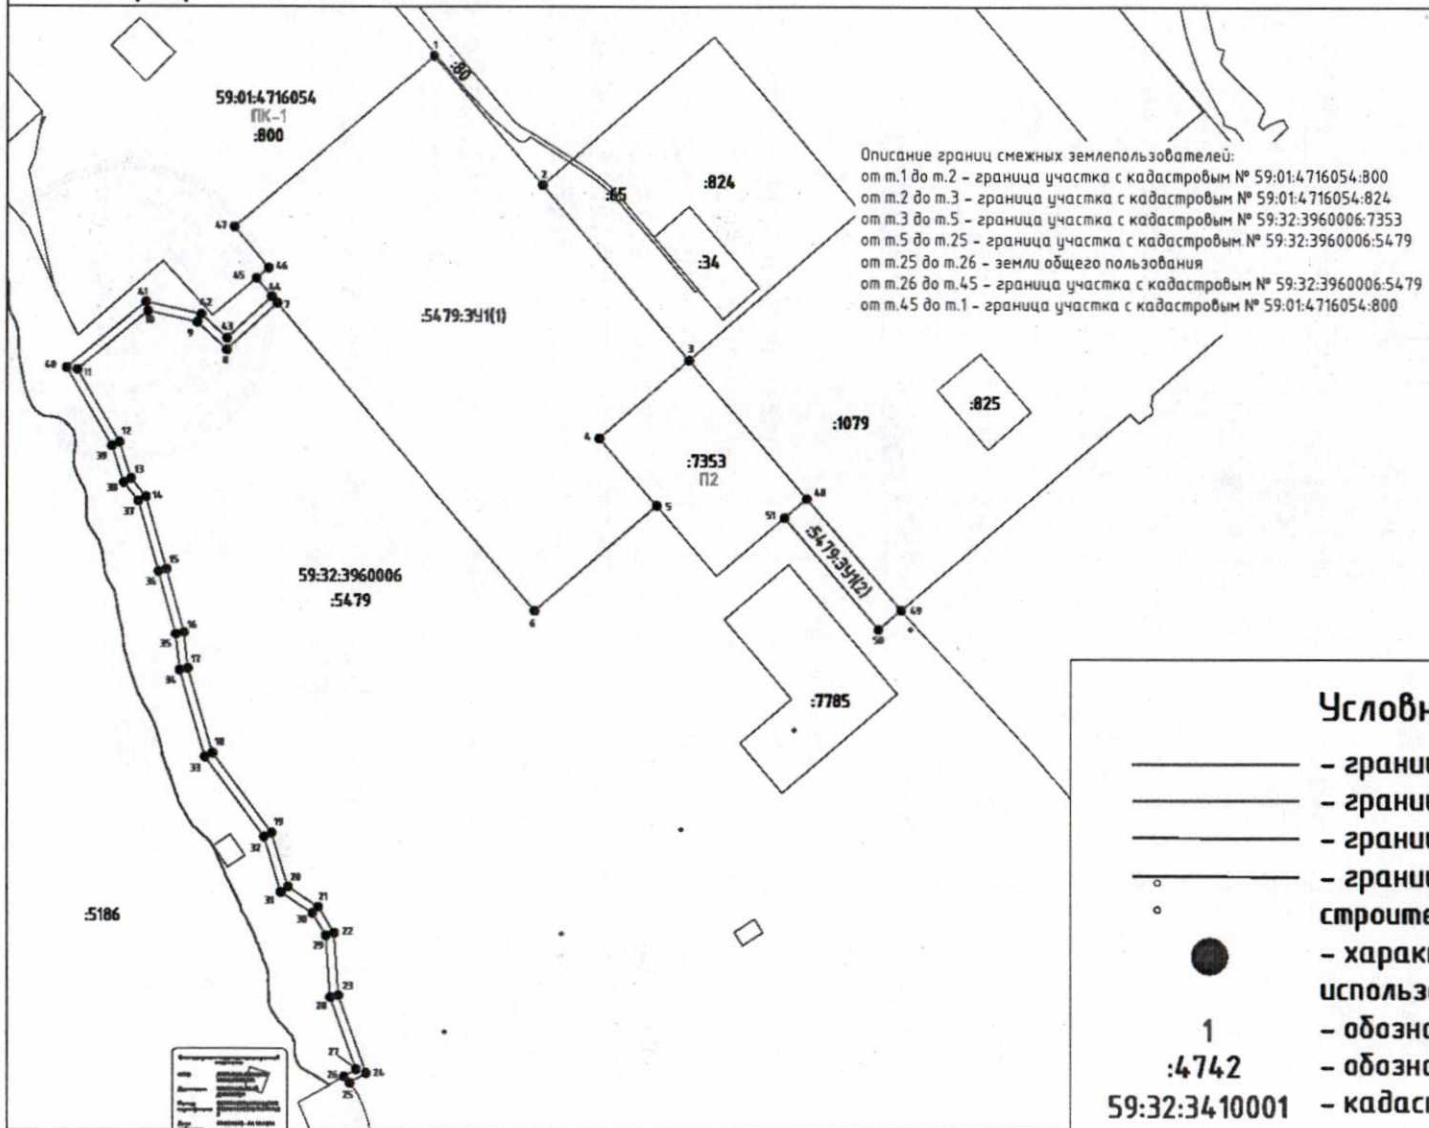

Описание границ смежных землепользователей:  
 от т.1 до т.2 – граница участка с кадастровым № 59:01:4716054:800  
 от т.2 до т.3 – граница участка с кадастровым № 59:01:4716054:824  
 от т.3 до т.5 – граница участка с кадастровым № 59:32:3960006:7353  
 от т.5 до т.25 – граница участка с кадастровым № 59:32:3960006:5479  
 от т.25 до т.26 – земли общего пользования  
 от т.26 до т.45 – граница участка с кадастровым № 59:32:3960006:5479  
 от т.45 до т.1 – граница участка с кадастровым № 59:01:4716054:800

Обозначение характерных точек	Координаты, МСК-59		Обозначение характерных точек	Координаты, МСК-59	
	X	Y		X	Y
	:5479:39(1)		н27	501411.02	2227459.57
1	502600.67	2227554.19	н28	501496.30	2227428.65
2	502449.72	2227683.67	н29	501568.83	2227423.65
3	502245.06	2227857.24	н30	501595.28	2227407.26
4	502153.33	2227751.33	н31	501619.60	2227369.61
5	502073.78	2227819.36	н32	501684.20	2227349.44
н6	501949.85	2227674.45	н33	501777.85	2227278.41
н7	502311.59	2227365.15	н34	501879.57	2227248.25
н8	502256.92	2227304.43	н35	501921.91	2227243.50
н9	502289.35	2227269.05	н36	501995.62	2227223.09
н10	502302.29	2227210.08	н37	502078.89	2227198.87
н11	502233.43	2227124.79	н38	502100.62	2227181.12
н12	502148.12	2227175.84	н39	502143.92	2227166.70
н13	502105.52	2227190.03	н40	502235.75	2227111.75
н14	502083.64	2227207.91	н41	502313.09	2227207.54
н15	501998.33	2227232.72	н42	502298.54	2227273.82
н16	501923.81	2227253.35	н43	502270.43	2227304.49
н17	501881.56	2227258.09	н44	502319.03	2227358.46
н18	501782.44	2227287.48	н45	502340.72	2227340.07
н19	501688.85	2227358.46	46	502352.60	2227354.51
н20	501626.04	2227378.08	47	502400.67	2227313.45
н21	501602.46	2227414.58	:5479:39(2)		
н22	501571.99	2227433.45	48	502082.06	2227997.17
н23	501498.39	2227438.53	49	501951.28	2228109.57
н24	501406.56	2227471.82	н50	501928.49	2228082.93
н25	501395.07	2227452.00	51	502059.58	2227970.79
н26	501402.46	2227445.02			

## Условные обозначения:

- граница предполагаемых к использованию земель;
- граница учтенных земельных участков;
- граница кадастрового квартала;
- граница учтенных объектов капитального строительства;
- характерная точка контура предполагаемого к использованию;
- обозначение характерной точки;
- обозначение кадастрового квартала;
- кадастровый номер земельного участка;

Масштаб 1:3000

Заявитель \_\_\_\_\_ / \_\_\_\_\_ /

Верно