



**КОМИТЕТ ИМУЩЕСТВЕННЫХ ОТНОШЕНИЙ
АДМИНИСТРАЦИИ ПЕРМСКОГО МУНИЦИПАЛЬНОГО ОКРУГА**

РЕШЕНИЕ
о размещении объектов № 1112

Пермский край
Пермский округ

02.05.2024

Комитет имущественных отношений администрации Пермского муниципального округа разрешает Акционерному обществу «Газпром газораспределение Пермь» (ИНН 5902183841, ОГРН 2125902017723, почтовый адрес: 614000, г. Пермь, ул. Петропавловская, 43)

размещение объекта «газопровод давлением до 1,2 Мпа, для размещения которого не требуется разрешения на строительство»

на землях государственная собственность на которые не разграничена

на срок 1 год.

Местоположение: Пермский край, Пермский муниципальный округ, п. Юго-Камский, ул. Декабристов, д. 45.

Приложение: схема предполагаемых к использованию земель или части земельного участка.

Особые условия использования:

1. При размещении объекта учесть параметры ширины проезда улично-дорожной сети, во избежание сужения полосы отвода дороги.
2. Получение разрешения на производство земляных работ.

Заместитель председателя комитета



(подпись, печать)

М.В. Королева

Схема предполагаемых к использованию земель или части земельного участка

Объект: Газопровод давлением до 1,2 Мпа, для размещения которого не требуется разрешения на строительство

Местоположение: расположенных по адресу: Пермский край, м.о. Пермский, п. Юго-Камский, ул. Декабристов, д. 45

Каталог координат, м

Площадь земель или части земельного участка, кв.м.: 1702

Категория земель: земли населенных пунктов

Вид разрешенного использования: -

Описание границ смежных землепользователей:

От точки н1 до точки н3 - земельный участок с кадастровым номером 59:32:0100009:4693

От точки н3 до точки н15 - земли общего пользования


От точки н15 до точки н17 - земельный участок с кадастровым номером 59:32:0100009:4691

От точки н17 до точки н1 - земли общего пользования

№ точки границы	X	Y
н1	484257.33	2193855.01
н2	484258.63	2193860.27
н3	484260.13	2193866.16
н4	484256.89	2193868.18
н5	484257.93	2193873.03
н6	484247.14	2193874.94
н7	484220.83	2193752.79
н8	484215.98	2193724.85
н9	484226.73	2193723.03
н10	484231.63	2193750.69
н11	484239.80	2193790.71
н12	484239.15	2193790.87
н13	484239.96	2193794.24
н14	484240.95	2193793.99
н15	484246.24	2193818.73
н16	484249.27	2193836.10
н17	484249.98	2193836.00
н18	484254.44	2193856.79
н1	484257.33	2193855.01

Условные обозначения:

- предполагаемый участок земель, на которых планируется размещение объекта
- :6486 - границы и номер земельного участка, сведения о которых внесены в ЕГРН
- :6853 - границы и номер объекта капитального строительства, сведения о которых внесены в ЕГРН
- граница кадастрового квартала
- 59:32-6.582 - зоны с особыми условиями использования территории, сведения о которых внесены в ЕГРН
- :ЗУ1 - обозначение запрашиваемого земельного участка
- н1 - характерная точка границ земель или части земельного участка
- 59:32:0100009 - номер кадастрового квартала

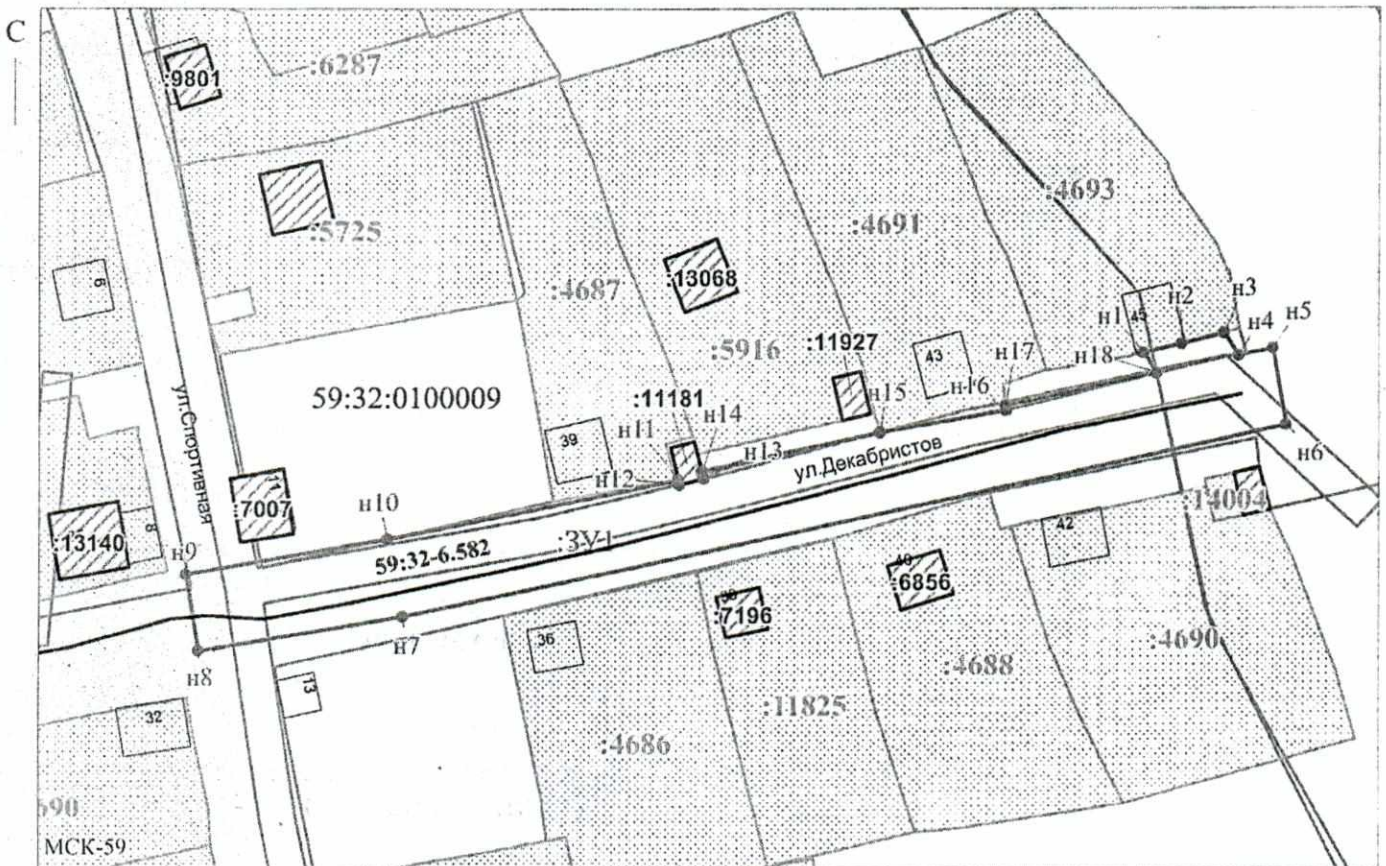

Масштаб 1:1000

Заявитель: _____ / Егошина И.В.
МП (подпись, расшифровка подписи)

(для юридических лиц и индивидуальных предпринимателей)