



**КОМИТЕТ ИМУЩЕСТВЕННЫХ ОТНОШЕНИЙ
АДМИНИСТРАЦИИ ПЕРМСКОГО МУНИЦИПАЛЬНОГО ОКРУГА**

РЕШЕНИЕ

о размещении объектов № 1113

Пермский край
Пермский округ

02.05.2024

Комитет имущественных отношений администрации Пермского муниципального округа разрешает Акционерному обществу «Газпром газораспределение Пермь» (ИНН 5902183841, ОГРН 2125902017723, почтовый адрес: 614000, г. Пермь, ул. Петропавловская, 43)

размещение объекта «газопровод давлением до 1,2 Мпа, для размещения которого не требуется разрешения на строительство»

на землях государственная собственность на которые не разграничена

на срок 1 год.

Местоположение: Пермский край, Пермский муниципальный округ, п. Юго-Камский, ул. Красноармейская, дом 16.

Приложение: схема предполагаемых к использованию земель или части земельного участка.

Особые условия использования:

1. При размещении объекта учесть параметры ширины проезда улично-дорожной сети, во избежание сужения полосы отвода дороги.
2. Получение разрешения на производство земляных работ.

Заместитель председателя комитета



(подпись, печать)

М.В. Королева

Схема предполагаемых к использованию земель или части земельного участка

Объект: Газопровод давлением до 1,2 Мпа, для размещения которого не требуется разрешения на строительство

Местоположение: расположенных по адресу: Пермский край, м.о. Пермский, п. Юго-Камский, ул. Красноармейская, дом 16

Каталог координат, м

Площадь земель или части земельного участка, кв.м.: 1100

Категория земель: земли населенных пунктов

Вид разрешенного использования: -

Описание границ смежных землепользователей:

От точки н1 до точки н3 - земельный участок с кадастровым номером 59:32:0100009:4759

От точки н3 до точки н10 - земельный участок с кадастровым номером 59:32:0100009:6795

От точки н10 до точки н11 - земли общего пользования


От точки н11 до точки н14 - земельный участок с кадастровым номером 59:32:0100009:5133

От точки н14 до точки н1 - земли общего пользования

№ точки границы	X	Y
п1	484349.66	2191952.59
п2	484345.03	2191947.15
п3	484325.79	2191928.93
п4	484311.11	2191914.43
п5	484300.56	2191904.14
п6	484293.05	2191910.45
п7	484294.87	2191912.29
п8	484292.64	2191914.39
п9	484290.92	2191912.51
п10	484284.27	2191918.78
п11	484277.45	2191911.65
п12	484279.20	2191910.07
п13	484281.50	2191907.56
п14	484290.87	2191898.43
п15	484301.15	2191889.29
п16	484336.20	2191923.62
п17	484358.01	2191945.42
п1	484349.66	2191952.59

Условные обозначения:

- | | | |
|--|--|---|
| <ul style="list-style-type: none"> - предполагаемый участок земель, на которых планируется размещение объекта :4759 - границы и номер земельного участка, сведения о которых внесены в ЕГРН :7545 - границы и номер объекта капитального строительства, сведения о которых внесены в ЕГРН - граница кадастрового квартала | <ul style="list-style-type: none"> 59:32-6.654 - зоны с особыми условиями использования территории, сведения о которых внесены в ЕГРН :3У1 - обозначение запрашиваемого земельного участка ● н1 - характерная точка границ земель или части земельного участка | <ul style="list-style-type: none"> 59:32:0100009 - номер кадастрового квартала |
|--|--|---|

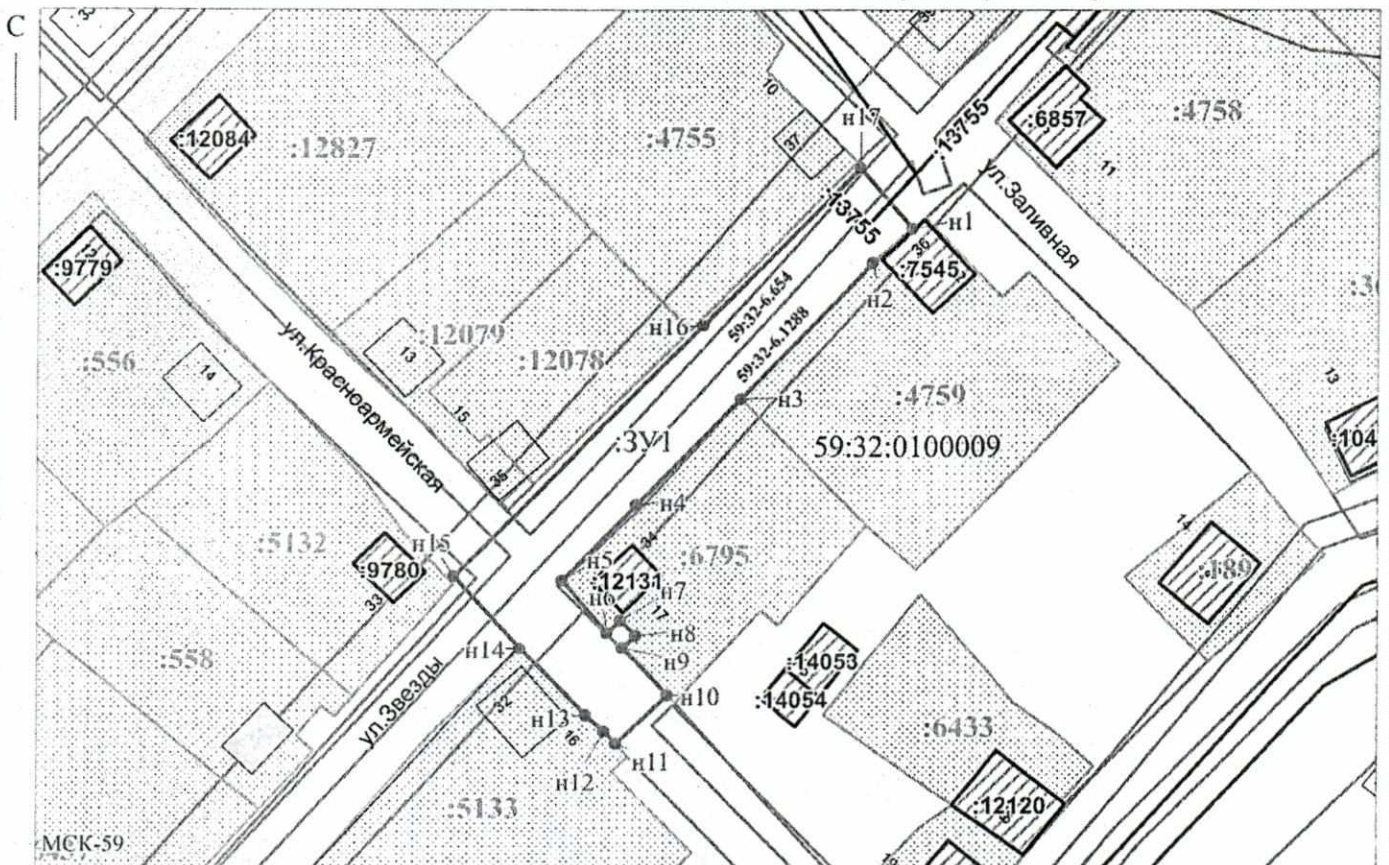

Масштаб 1:500

Заявитель: _____ / Егошина И.В. _____
 МП (подпись, расшифровка подписи)

(для юридических лиц
и индивидуальных предпринимателей)