



**КОМИТЕТ ИМУЩЕСТВЕННЫХ ОТНОШЕНИЙ
АДМИНИСТРАЦИИ ПЕРМСКОГО МУНИЦИПАЛЬНОГО ОКРУГА**

РЕШЕНИЕ

о размещении объектов № 1162

Пермский край
Пермский округ

06.05.2024

Комитет имущественных отношений администрации Пермского муниципального округа разрешает Акционерному обществу «Газпром газораспределение Пермь» (ИНН 5902183841, ОГРН 2125902017723, почтовый адрес: 614000, г. Пермь, ул. Петропавловская, 43)

размещение объекта «газопровод давлением до 1,2 Мпа, для размещения которого не требуется разрешения на строительство»

на землях государственная собственность на которые не разграничена

на срок 1 год.

Местоположение: Пермский край, Пермский муниципальный округ, п. Кукуштан, тракт Пальниковский, к уч. с кад. 59:32:0010003:9584.

Приложение: схема предполагаемых к использованию земель или части земельного участка.

Особые условия использования:

1. При размещении объекта учесть параметры ширины проезда улично-дорожной сети, во избежание сужения полосы отвода дороги.
2. Получение разрешения на производство земляных работ.

Заместитель председателя комитета



М.В. Королева

Схема предполагаемых к использованию земель или части земельного участка

Объект: Газопровод давлением до 1,2 Мпа, для размещения которого не требуется разрешения на строительство

Местоположение: расположенных по адресу: Пермский край, м.о. Пермский,
п. Кукуштан, тракт Пальниковский, к уч. с кад. 59:32:0010003:9584

Площадь земель или части земельного участка, кв.м.: 1412

Категория земель: земли населенных пунктов

Вид разрешенного использования: -

Описание границ смежных землепользователей:

От точки н1 до точки н4 - земельный участок с кадастровым номером 59:32:0010003:9584

От точки н4 до точки н1 - земли общего пользования

Каталог координат, м

№ точки границы	X	Y
н1	476911.00	2246583.46
н2	476911.70	2246589.91
н3	476912.07	2246592.84
н4	476913.78	2246606.00
н5	476914.30	2246609.91
н6	476903.39	2246611.31
н7	476900.13	2246585.14
н8	476891.80	2246551.93
н9	476895.01	2246526.91
н10	476916.39	2246530.29
н11	476922.69	2246507.03
н12	476933.31	2246509.91
н13	476924.43	2246542.69
н14	476904.48	2246539.54
н15	476902.95	2246551.40
н1	476911.00	2246583.46


Условные обозначения:

- предполагаемый участок земель, на которых планируется размещение объекта
- :9584 - границы и номер земельного участка, сведения о которых внесены в ЕГРН
- :9619 - границы и номер объекта капитального строительства, сведения о которых внесены в ЕГРН
- граница кадастрового квартала
- н1 - характерная точка границ земель или части земельного участка

- 59:32-6.113 - зоны с особыми условиями использования территории, сведения о которых внесены в ЕГРН
- :ЗУ1 - обозначение запрашиваемого земельного участка

59:32:0010003 - номер кадастрового квартала

:ЗУ1

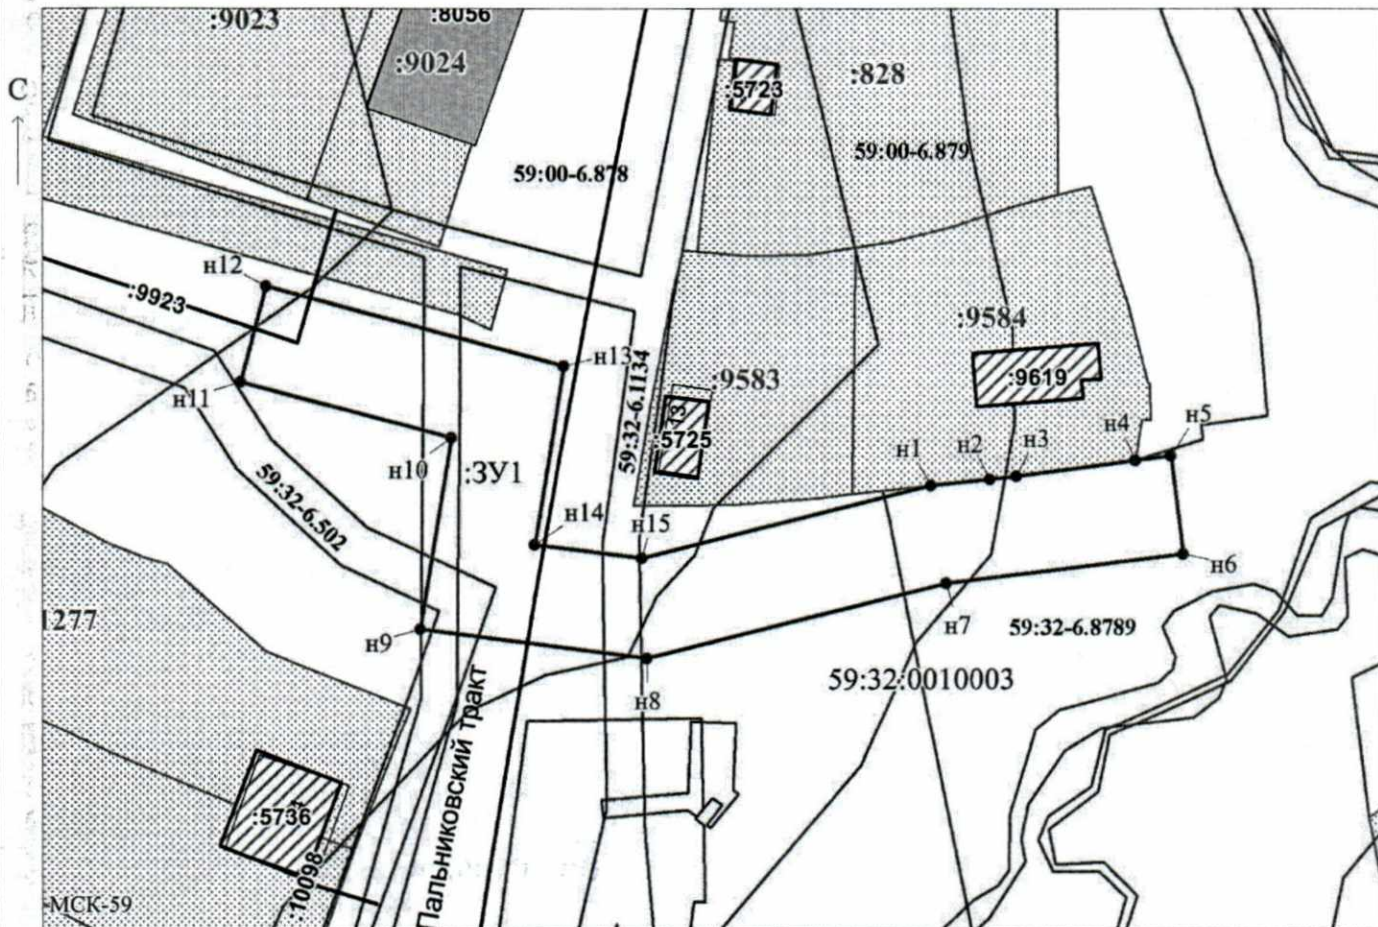

Масштаб 1:500

Заявитель: _____ / Егошина И.В.
 МП (подпись, расшифровка подписи)
 (для юридических лиц и индивидуальных предпринимателей)