



**КОМИТЕТ ИМУЩЕСТВЕННЫХ ОТНОШЕНИЙ  
АДМИНИСТРАЦИИ ПЕРМСКОГО МУНИЦИПАЛЬНОГО ОКРУГА**

**РЕШЕНИЕ**

о размещении объектов № 1168

Пермский край  
Пермский округ

06.05.2024

Комитет имущественных отношений администрации Пермского муниципального округа разрешает Акционерному обществу «Газпром газораспределение Пермь» (ИНН 5902183841, ОГРН 2125902017723, почтовый адрес: 614000, г. Пермь, ул. Петропавловская, 43)

размещение объекта «газопровод давлением до 1,2 Мпа, для размещения которого не требуется разрешения на строительство»

на землях государственная собственность на которые не разграничена

на срок 1 год.

Местоположение: Пермский край, Пермский муниципальный округ, п. Кукуштан, ул. Калужская, к дому 94.

Приложение: схема предполагаемых к использованию земель или части земельного участка.

Особые условия использования:

1. При размещении объекта учесть параметры ширины проезда улично-дорожной сети, во избежание сужения полосы отвода дороги.
2. Получение разрешения на производство земляных работ.

Заместитель председателя комитета



(подпись, печать)

М.В. Королева

## Схема предполагаемых к использованию земель или части земельного участка

Объект: Газопровод давлением до 1.2 Мпа, для размещения которого не требуется разрешения на строительство

Местоположение: расположенных по адресу: Пермский край,  
Пермский м. о., п. Кукуштан,  
ул. Калужская, к дому 94

Площадь земель или части земельного участка, кв.м.: 125

Категория земель: земли населенных пунктов

Вид разрешенного использования: -

Каталог координат, м

| № точки границы | X         | Y          |
|-----------------|-----------|------------|
| н1              | 477152.69 | 2244476.67 |
| н2              | 477154.06 | 2244487.19 |
| н3              | 477142.48 | 2244488.84 |
| н4              | 477141.05 | 2244478.23 |
| н1              | 477152.69 | 2244476.67 |


Описание границ смежных землепользователей:

От точки н1 до точки н2 - земельный участок с кадастровым номером 59:32:0010003:8683

От точки н2 до точки н1 - земли общего пользования

### Условные обозначения:

- |   |   |
|---|---|
| <ul style="list-style-type: none"> <li> - предполагаемый участок земель, на которых планируется размещение объекта</li> <li>:8683 - границы и номер земельного участка, сведения о которых внесены в ЕГРН</li> <li>:8346 - границы и номер объекта капитального строительства, сведения о которых внесены в ЕГРН</li> <li> - граница кадастрового квартала</li> </ul> | <ul style="list-style-type: none"> <li>59:32-6.6562 - зоны с особыми условиями использования территории, сведения о которых внесены в ЕГРН</li> <li>:3У1 - обозначение запрашиваемого земельного участка</li> <li>● н1 - характерная точка границ земель или части земельного участка</li> <li>59:32:0010003 - номер кадастрового квартала</li> </ul> |
|---|---|

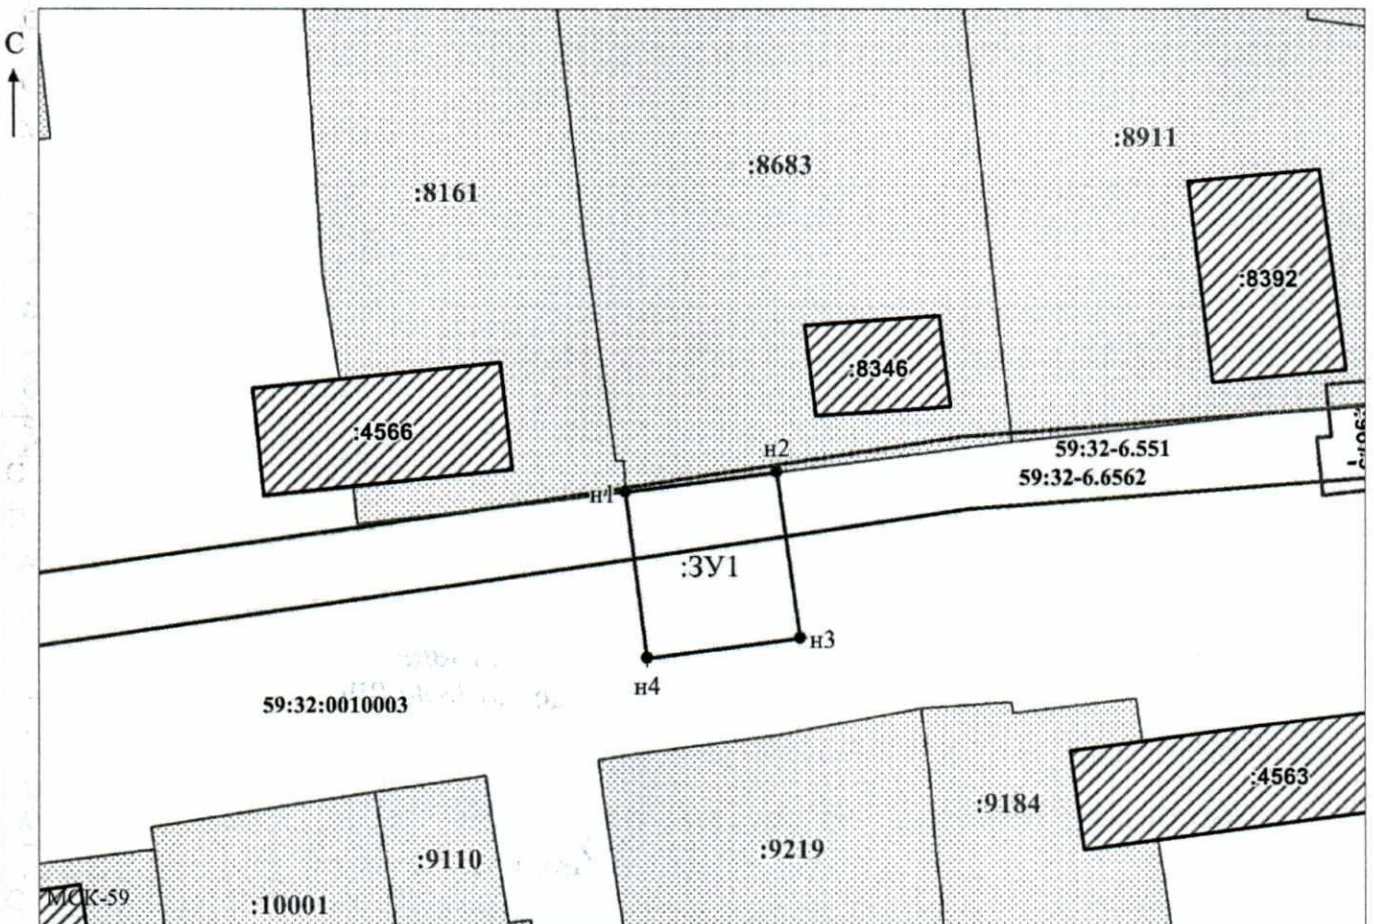

Масштаб 1:500  
/Горбунова А.П.

Заявитель: \_\_\_\_\_  
МП (подпись, расшифровка подписи)

(для юридических лиц  
и индивидуальных предпринимателей)