



**КОМИТЕТ ИМУЩЕСТВЕННЫХ ОТНОШЕНИЙ  
АДМИНИСТРАЦИИ ПЕРМСКОГО МУНИЦИПАЛЬНОГО ОКРУГА**

**РЕШЕНИЕ**

о размещении объектов № 1195

Пермский край  
Пермский округ

08.05.2024

Комитет имущественных отношений администрации Пермского муниципального округа разрешает Акционерному обществу «Газпром газораспределение Пермь» (ИНН 5902183841, ОГРН 2125902017723, почтовый адрес: 614000, г. Пермь, ул. Петропавловская, 43)

размещение объекта «Газопровод-ввод до границы земельного участка по адресу: Ключевая ул 18, Курашим с» (газопровод давлением до 1,2 Мпа, для размещения которого не требуется разрешения на строительство)

на землях государственная собственность на которые не разграничена

на срок 1 год.

Местоположение: Пермский край, Пермский муниципальный округ, с. Курашим

Приложение: схема предполагаемых к использованию земель или части земельного участка.

Особые условия использования:

1. При размещении объекта учесть параметры ширины проезда улично-дорожной сети, во избежание сужения полосы отвода дороги.
2. Получение разрешения на производство земляных работ.

Заместитель председателя комитета

(подпись, печать)



М.В. Королева

## Схема предполагаемых к использованию земель или части земельного участка

Объект: "Газопровод-звод до границы земельного участка по адресу: Ключевая ул 18, Курашим с"

Местоположение: Пермский край, м.о. Пермский, с. Курашим

Площадь земель или части земельного участка, кв.м.: 1291


Категория земель: земли населенных пунктов

Вид разрешенного использования земельного участка: отсутствует

**Описание границ смежных землепользователей:**  
 от т.2 до т.3, от т.4 до т.5, от т.6 до т.7 - земли неразграниченной государственной (муниципальной) собственности;  
 от т.1 до т.2 - 59:32:0860001:844;  
 от т.3 до т.4 - 59:32:0860001:845;  
 от т.5 до т.6 - 59:32:0860001:847;  
 от т.7 до т.8 - 59:32:5160006:923;  
 от т.8 до т.1 - 59:32:5160006:16.

Обозначение характерных точек границ №	Координаты (МСК -59)		Обозначение характерных точек границ №	Координаты (МСК -59)	
	X	Y		X	Y
ЗУ1					
1	479757.08	2252533.13	6	479774.52	2252589.51
2	479741.48	2252505.88	7	479789.15	2252581.12
3	479729.59	2252512.80	8	479776.47	2252558.96
4	479746.51	2252541.88	9	479773.30	2252560.66
5	479765.49	2252573.75	1	479757.08	2252533.13

Объект:  
 Место:  
 Площадь:  
 Категория:  
 Вид ре:

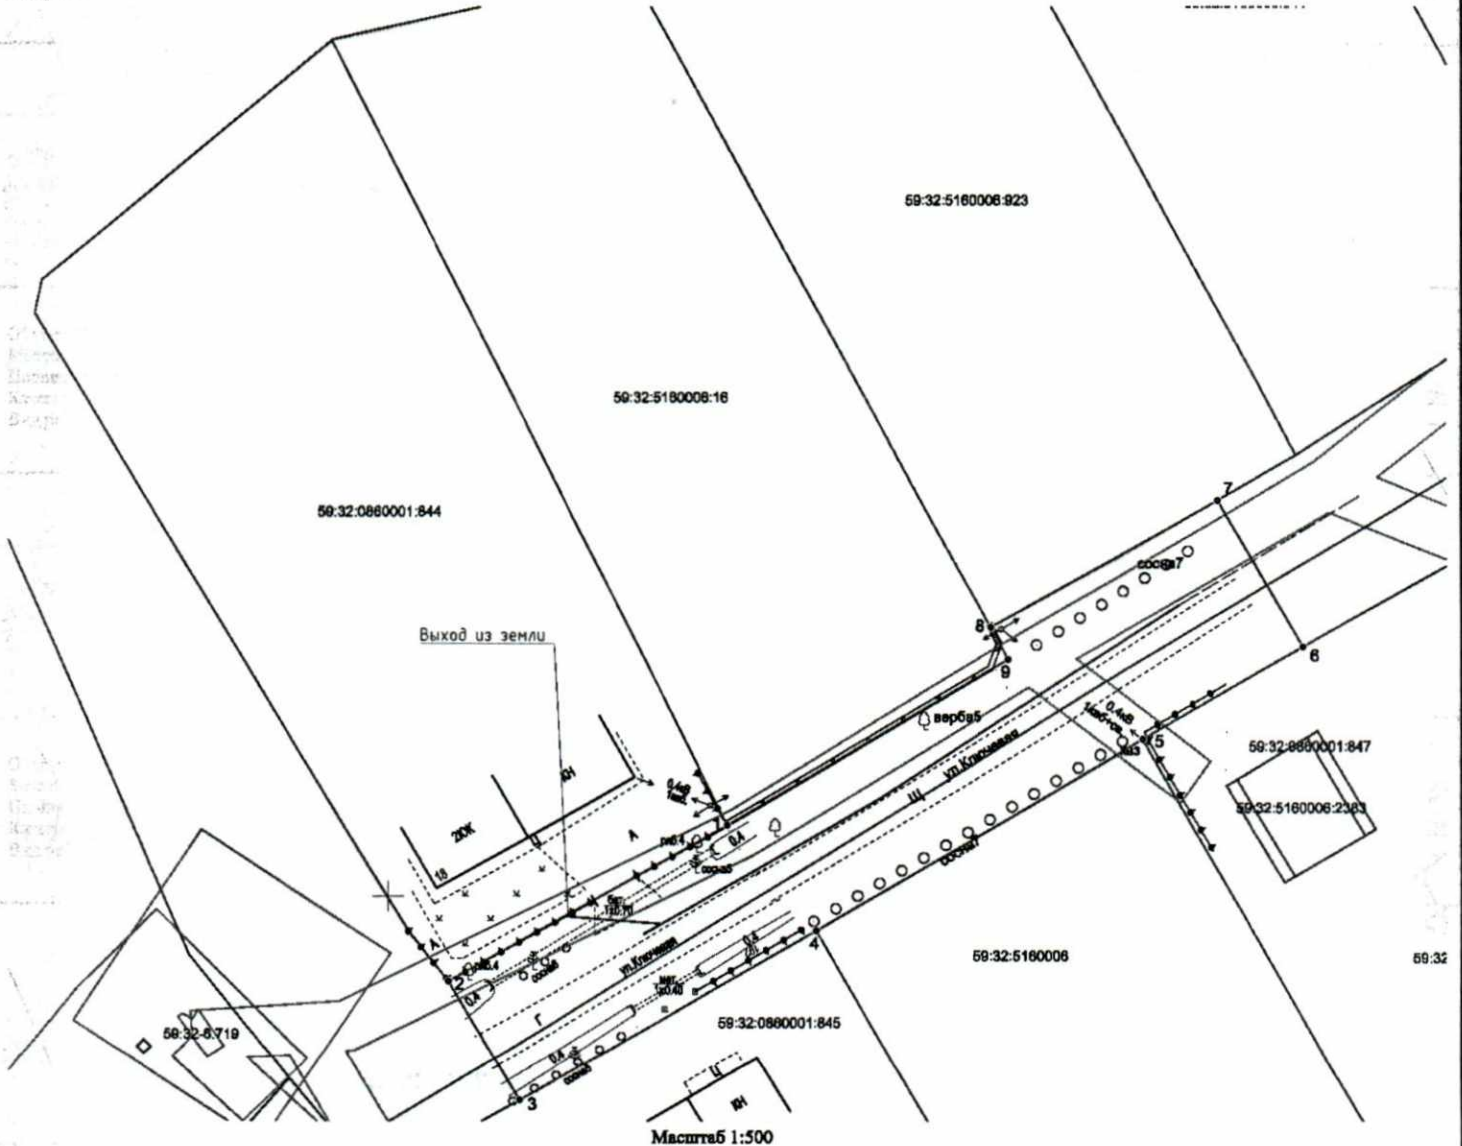

Масштаб 1:500

**Условные обозначения:**

- граница предполагаемых к использованию земель или части земельного участка
- граница земельного участка ранее учтенного в ЕИРН
- граница кадастрового квартала
- 59:32:0860001 - кадастровый номер квартала
- 59:32:0860001:844 - кадастровый номер земельного участка в кадастровом квартале
- граница объекта капитального строительства
- проектируемый газопровод
- существующий газопровод

Заказчик Косачев О.В., по доверенности  
(подпись, расшифровка инициалов) № 2060 от 08.12.2023  
МП  
(для юридических лиц и ИП)