



**КОМИТЕТ ИМУЩЕСТВЕННЫХ ОТНОШЕНИЙ
АДМИНИСТРАЦИИ ПЕРМСКОГО МУНИЦИПАЛЬНОГО ОКРУГА**

РЕШЕНИЕ

о размещении объектов № 1220

Пермский край
Пермский округ

08.05.2024

Комитет имущественных отношений администрации Пермского муниципального округа разрешает Акционерному обществу «Газпром газораспределение Пермь» (ИНН 5902183841, ОГРН 2125902017723, почтовый адрес: 614000, г. Пермь, ул. Петропавловская, 43)

размещение объекта «Газопровод-ввод до границы земельного участка по адресу: Ключевая ул 7, Курашим с» (газопровод давлением до 1,2 Мпа, для размещения которого не требуется разрешения на строительство)

на землях государственная собственность на которые не разграничена

на срок 1 год.

Местоположение: Пермский край, Пермский муниципальный округ, с. Курашим

Приложение: схема предполагаемых к использованию земель или части земельного участка.

Особые условия использования:

1. При размещении объекта учесть параметры ширины проезда улично-дорожной сети, во избежание сужения полосы отвода дороги.
2. Получение разрешения на производство земляных работ.

Заместитель председателя комитета



(подпись, печать)

М.В. Королева

Схема предполагаемых к использованию земель или части земельного участка

Объект: "Газопровод-звод до границы земельного участка по адресу: Ключевая ул 7, Курашым с"

Местоположение: Пермский край, м.о. Пермский, с. Курашым

Площадь земель или части земельного участка, кв.м.: 868


Категория земель: земли населенных пунктов

Вид разрешенного использования земельного участка: отсутствует

Описание границ смежных землепользователей:

от т.2 до т.3, от т.5 до т.6 - земли неразграниченной государственной (муниципальной) собственности;
от т.1 до т.2 - 59:32:0860001:852;
от т.3 до т.4 - 59:32:5160006:919;
от т.4 до т.5 - 59:32:5160006:17;
от т.6 до т.1 - 59:32:0860001:854.

Обозначение характерных точек границ	Координаты (МСК -59)		Обозначение характерных точек границ	Координаты (МСК -59)	
	X	Y		X	Y
№			№		
	ЗУ1		4	479872.82	2252719.74
1	479875.20	2252763.16	5	479894.57	2252756.09
2	479855.48	2252729.53	6	479877.61	2252766.93
3	479872.51	2252719.23	1	479875.20	2252763.16

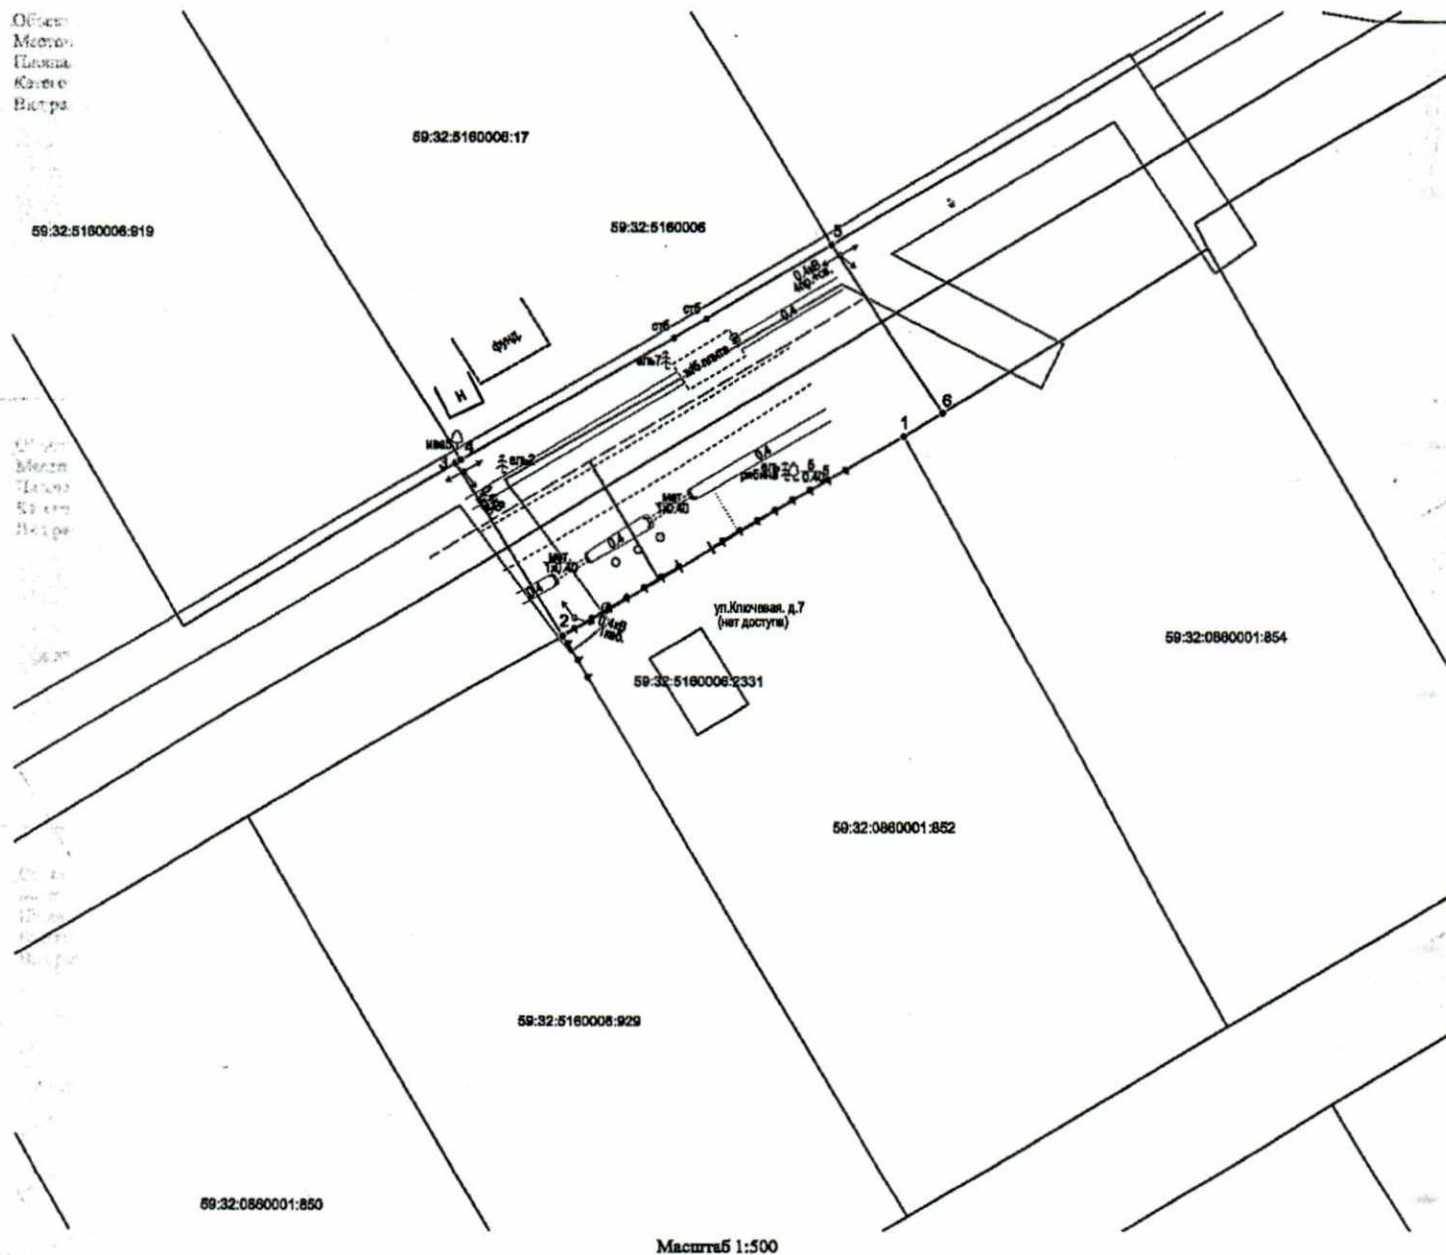

- Условные обозначения:
- 1 — граница предполагаемых к использованию земель или части земельного участка
 - 2 — граница земельного участка ранее учтенного в ЕГРН
 - граница кадастрового квартала
 - 59:32:0860001 — кадастровый номер квартала
 - 59:32:0860001:852 — кадастровый номер земельного участка в кадастровом квартале
 - граница объекта капитального строительства
 - проектируемый газопровод
 - существующий газопровод

Заявитель: 
 (подпись, расшифровка подписи) **Косачен О.В., по доверенности**
 МП № 2060 от 08.12.2023
 (для юридических лиц и ИП) Верно